

SITUASJONSKART

Gnr/Bnr :
Dato : 25.04.2019
Målestokk: 1:500
Datum: Euref 89/UTM 32




SEKTOR AREAL OG BYGGESAK



KARMØY
KOMMUNE

NB: Kartet kan inneholde feil,
noen grenser er usikre.

0 5 10 15 20 m

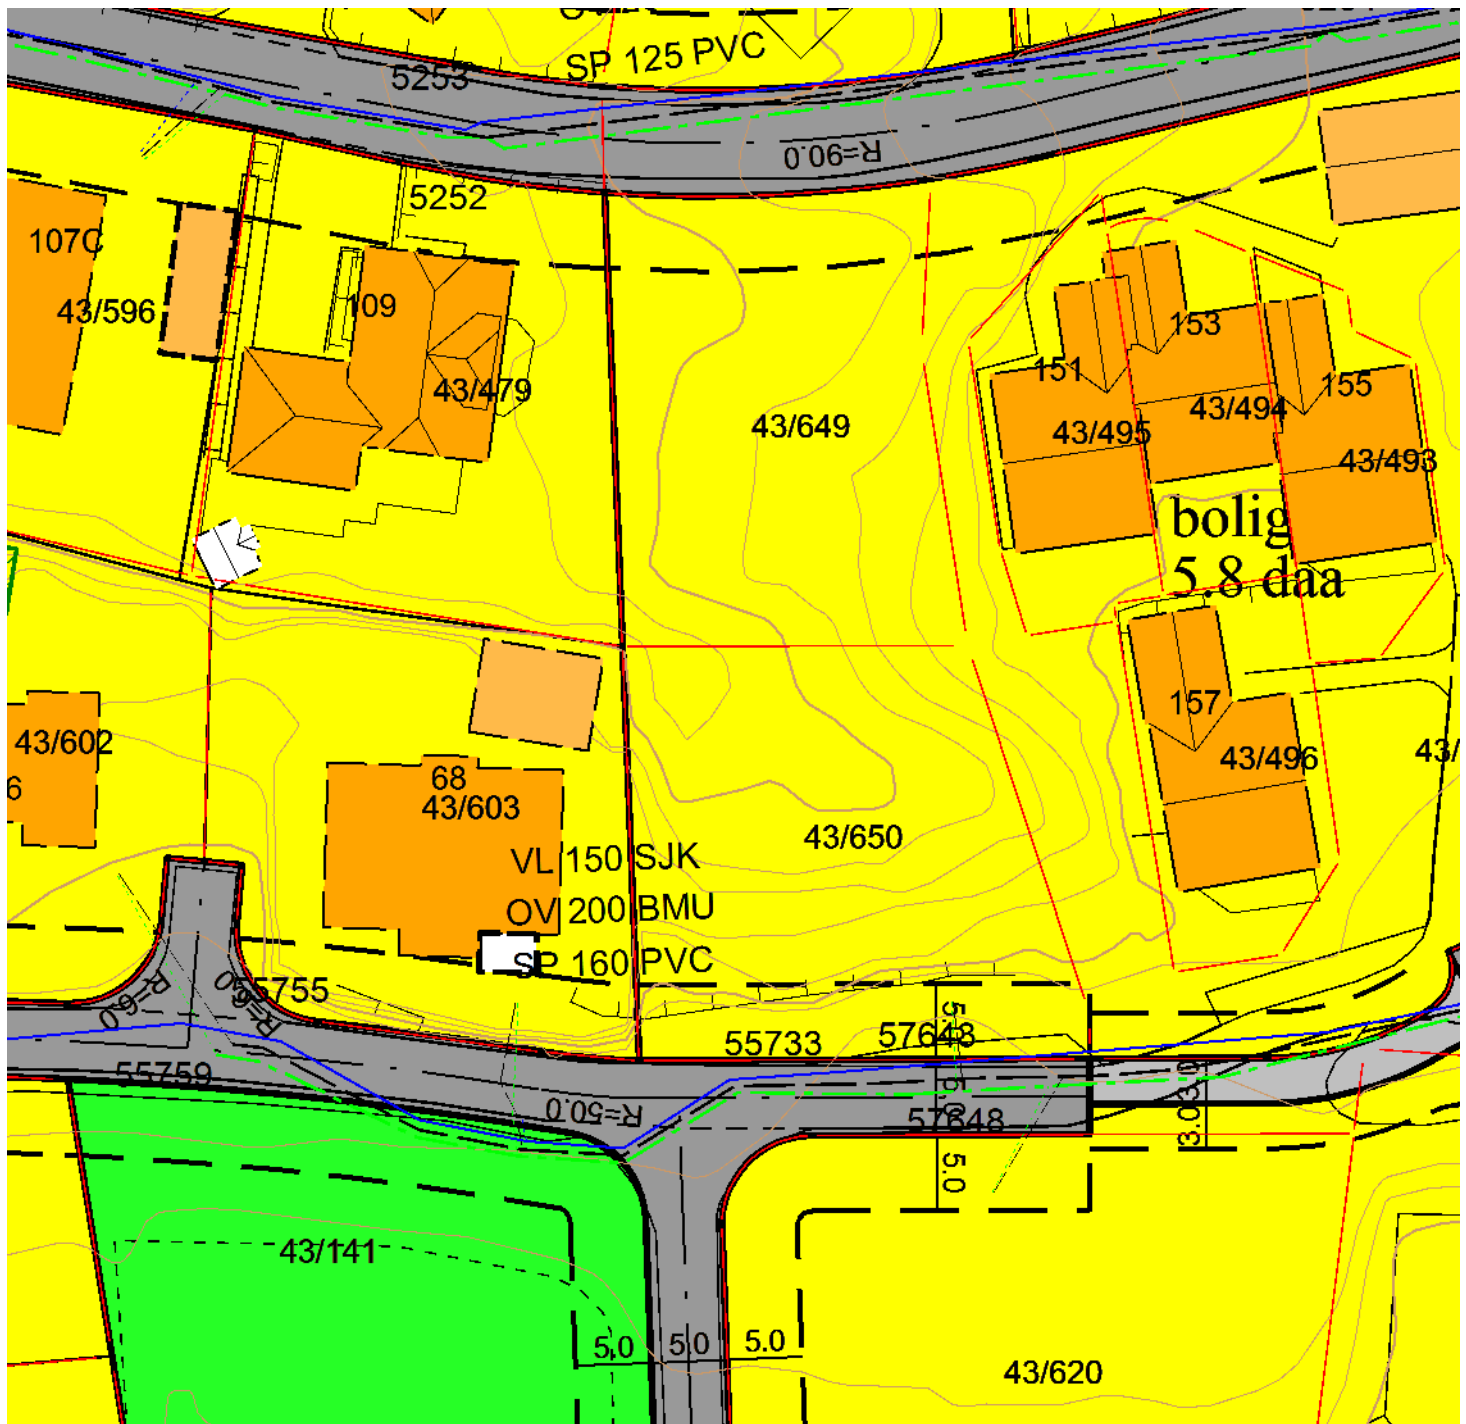

Tegnforklaring:

| | | | |
|----------------------------------|--|-----------------------------|--|
| Eiendomsgrense målt | | Vegkant | |
| Eiendomsgrense usikker | | Høydekurve | |
| Bygg -takflate | | Høyspent, stolper | |
| Bygg -planlagt | | Kommunale VA-ledninger, kum | |
| Bygg eldre enn 1900, sefrak bygg | | | |