


Utsnitt av gjeldende reguleringsplan med grense for planendringen.

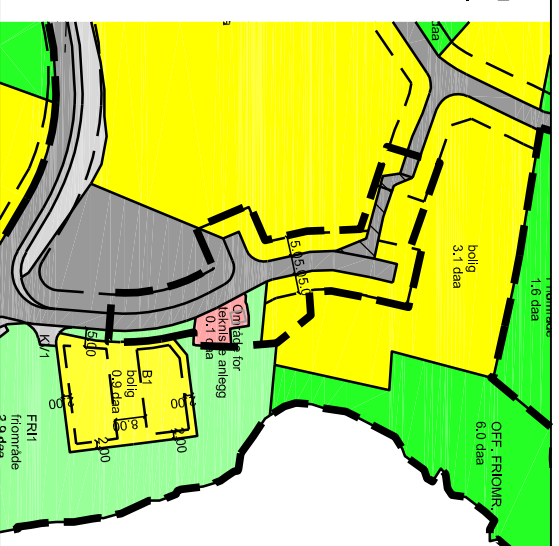

Karmøy kommune



Reguleringsplan PBL 2008

§12-5. Nr. 1 - Bebyggelse og anlegg

B Boligbebyggelse

§12-5. Nr. 2 - Samferdselsanlegg og teknisk infrastruktur

KV Kjørveg

P Parkeringsplasser

TI Teknisk infrastruktur

§12-5. Nr. 3 - Grønnstruktur

FRI Friområde

Linjesymbol

— RpGrense

— RpFormålGrense

— ± — Eiendomsgrense som skal oppheves

--- Byggegrense

--- Frisiktlinje

— Måle og avstandslinje

Kartopplysninger

Kilde for basiskart:

Dato for basiskart:

Koordinatsystem: ETRSS89_UTM-32N

Høydegrunnlag: NN2000

Ekvidistanse: 1m

Kartmålestokk: 1:500



Reguleringsendring av:

Karmøy

Endring av reguleringsplan for Østrem, tomt for barneskole - Justering av veg.

Nasjonal arealplanID: 319-29

Saksbehandling i følge plan- og bygningsloven

Nabovarsel / høring	Administrativt vedtak	Plankart datert	Bestemmelser datert
20.05.2020	xxxxxx	xxxxxx	xxxxxx

20.05.2020

Administrativt vedtak

xxxxxx

Plankart datert

xxxxxx

Bestemmelser datert

xxxxxx

Utarbeidet av



Eskild Kvila AS

v/ÅNY


Saksnr 20/2532

Rev. dato

xxxxxx

Det bekreftes av plankartet er i samsvar med fullmaktsvedtak

Plansjef

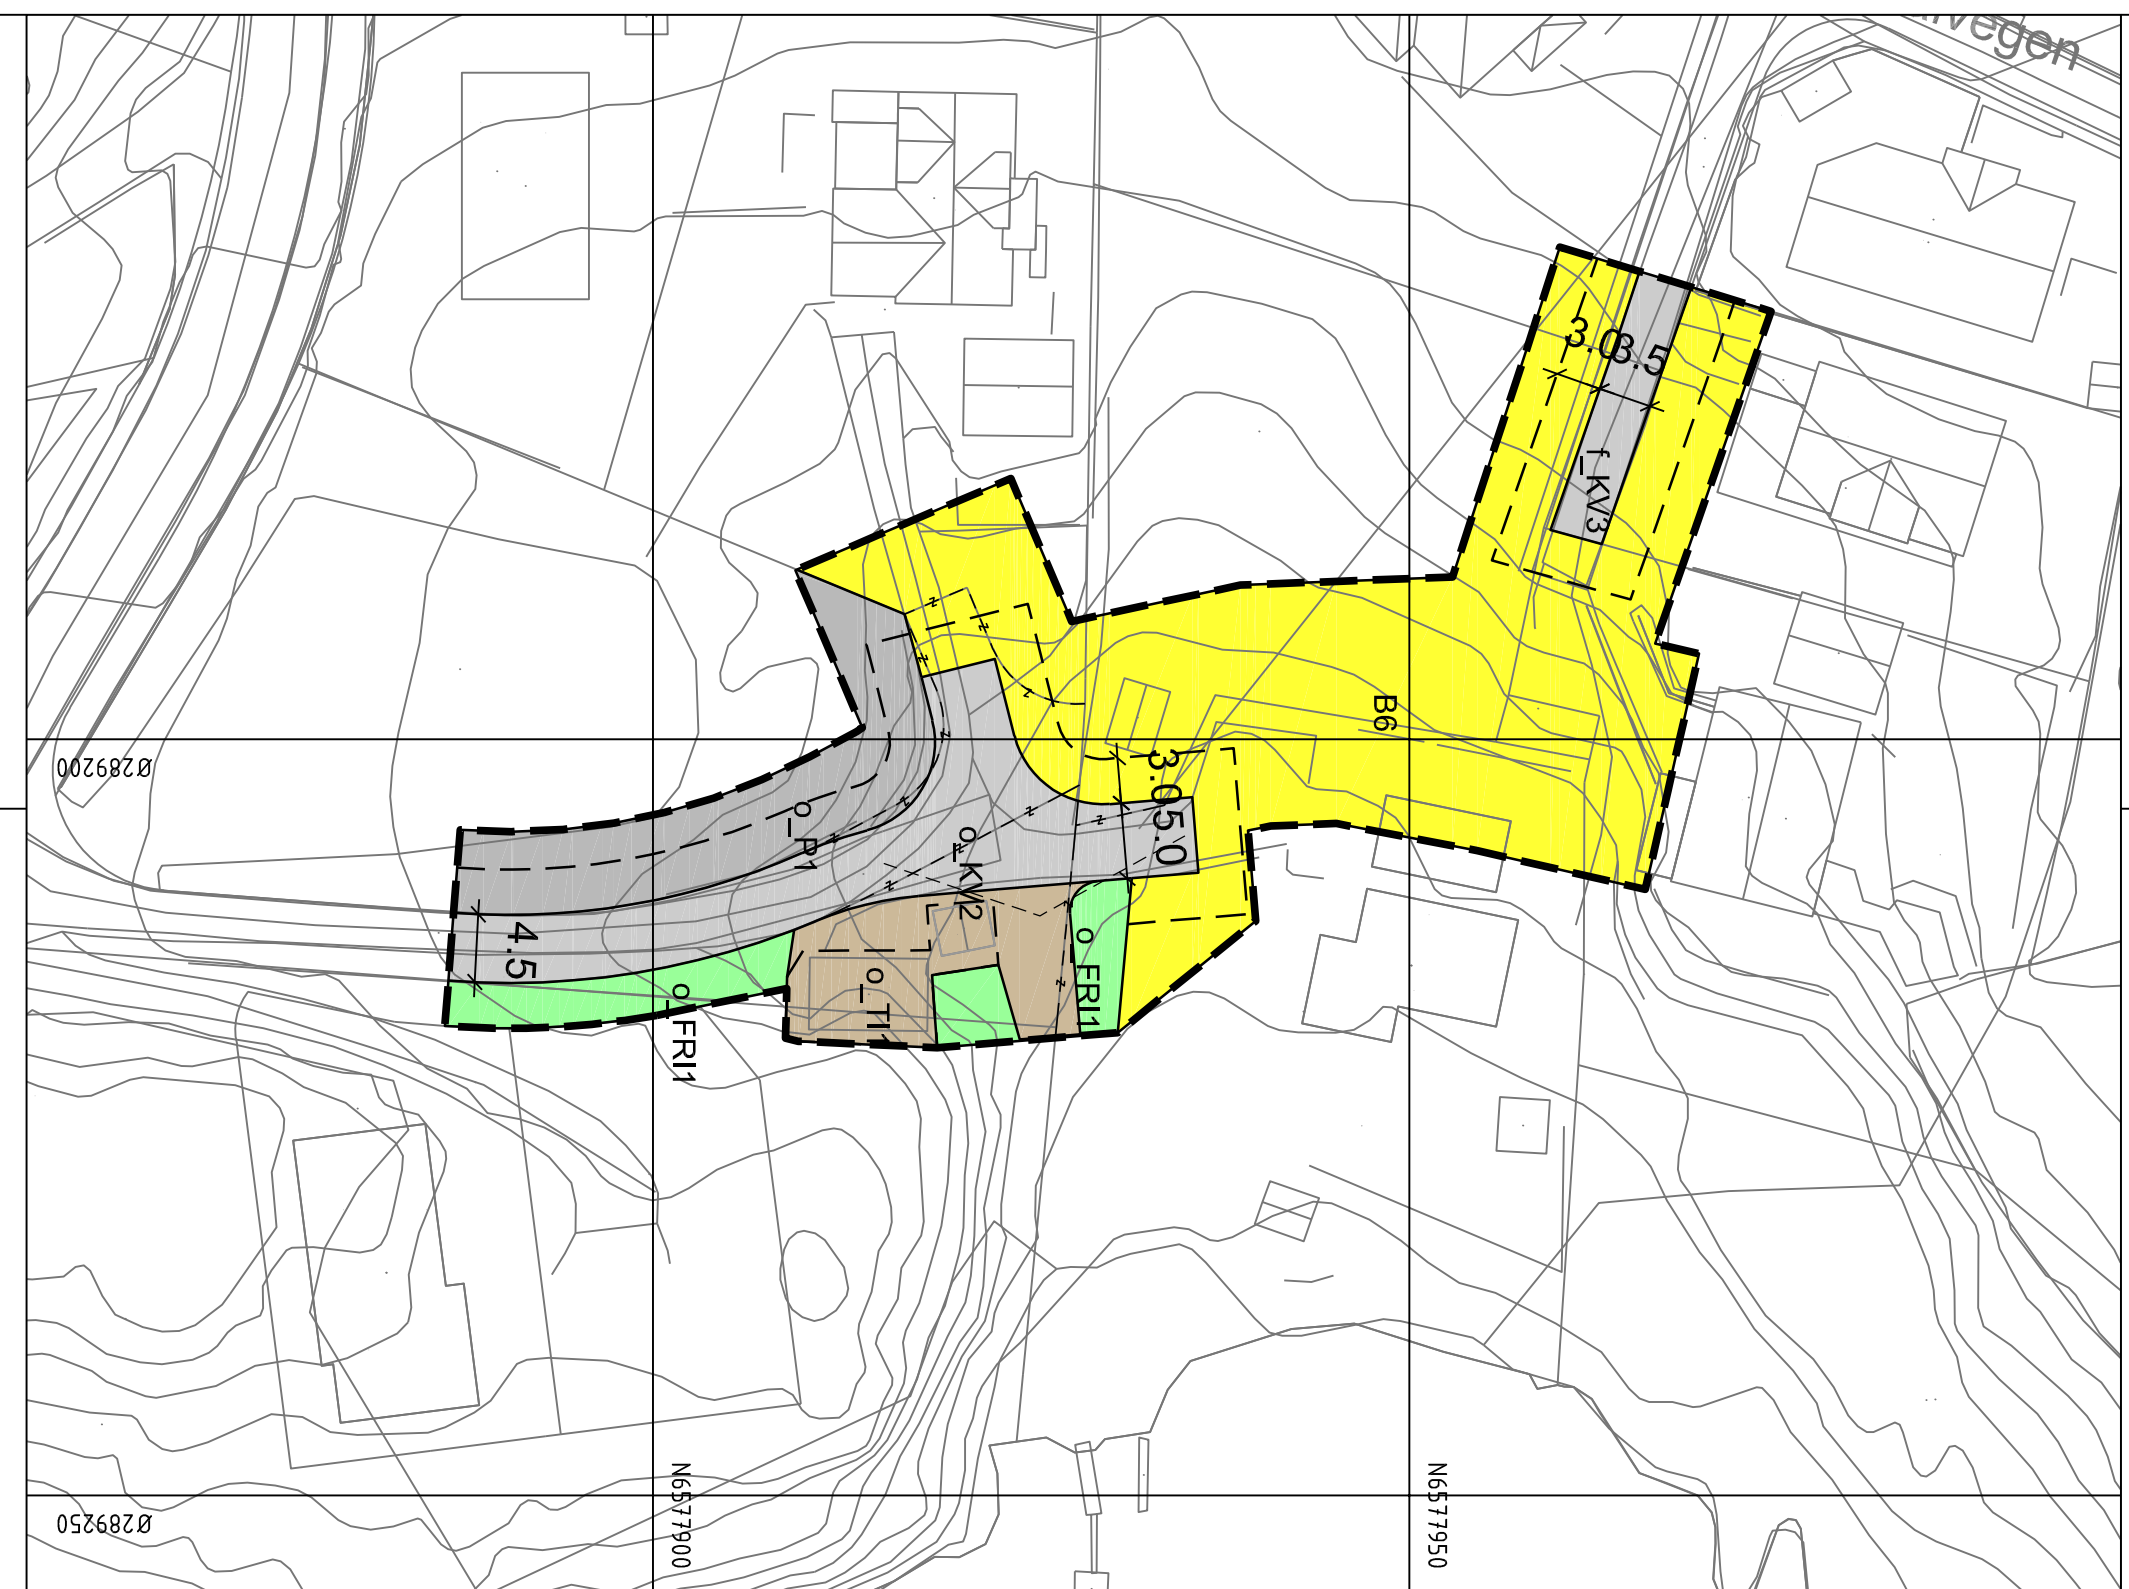

N6577950

N6577900

Ø289200

Ø289250