


Eksisterende godkjent plassering av småbåthavn iht. gjeldende plan.

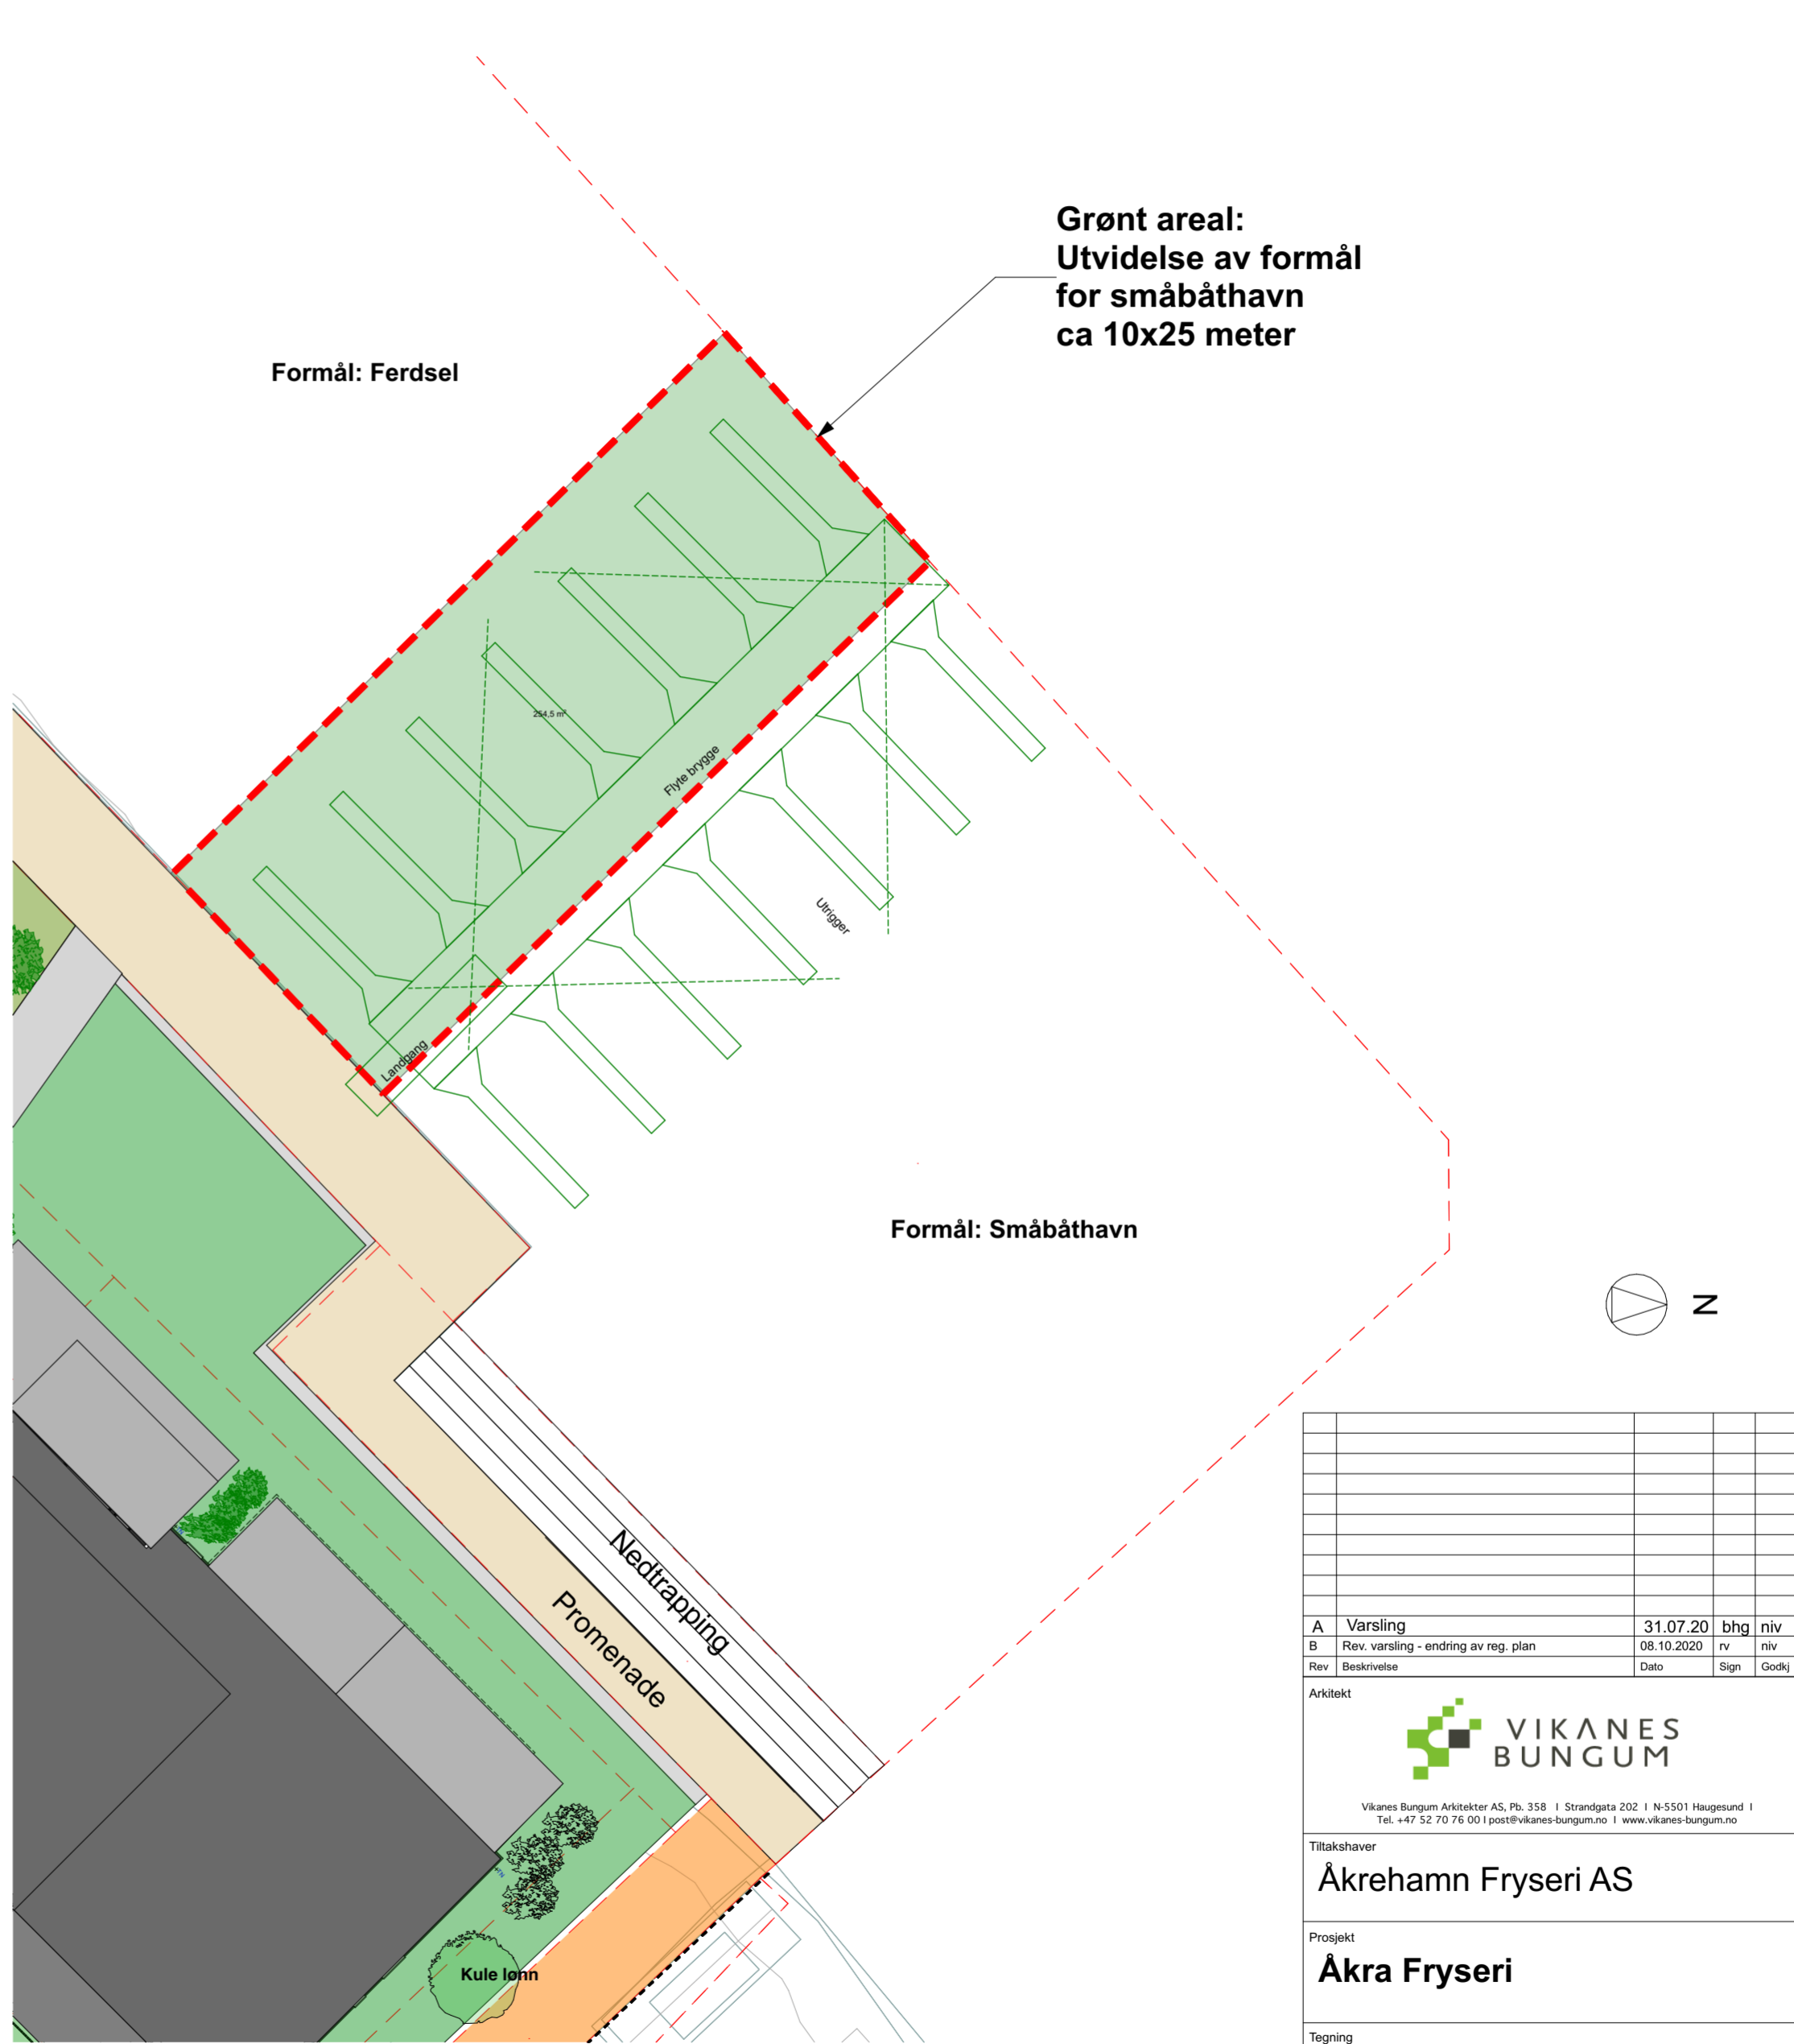

Ønsket endring med utvidet og flyttet småbåthavnplanlegg

|     |                                      |            |      |       |
|-----|--------------------------------------|------------|------|-------|
| A   | Varsling                             | 31.07.20   | bhg  | niv   |
| B   | Rev. varsling - endring av reg. plan | 08.10.2020 | rv   | niv   |
| Rev | Beskrivelse                          | Dato       | Sign | Godkj |

Arkitekt

Vikanes Bungum Arkitekter AS, Pb. 358 | Strandgata 202 | N-5501 Haugesund |  
Tel. +47 52 70 76 00 | post@vikanes-bungum.no | www.vikanes-bungum.no

Tiltakshaver  
**Åkrehamn Fryseri AS**

Prosjekt  
**Åkra Fryseri**

Tegning  
**Småbåtanlegg endring**

|                             |                                |            |          |
|-----------------------------|--------------------------------|------------|----------|
| Prosjektnr.:<br><b>1428</b> | Tegningsnr.:<br><b>A.01-37</b> | Sign.:     | Dato:    |
| Målestokk:<br><b>1:200</b>  | Fase:<br><b>Regulering</b>     | Revisjon.: | <b>B</b> |