


N6578400

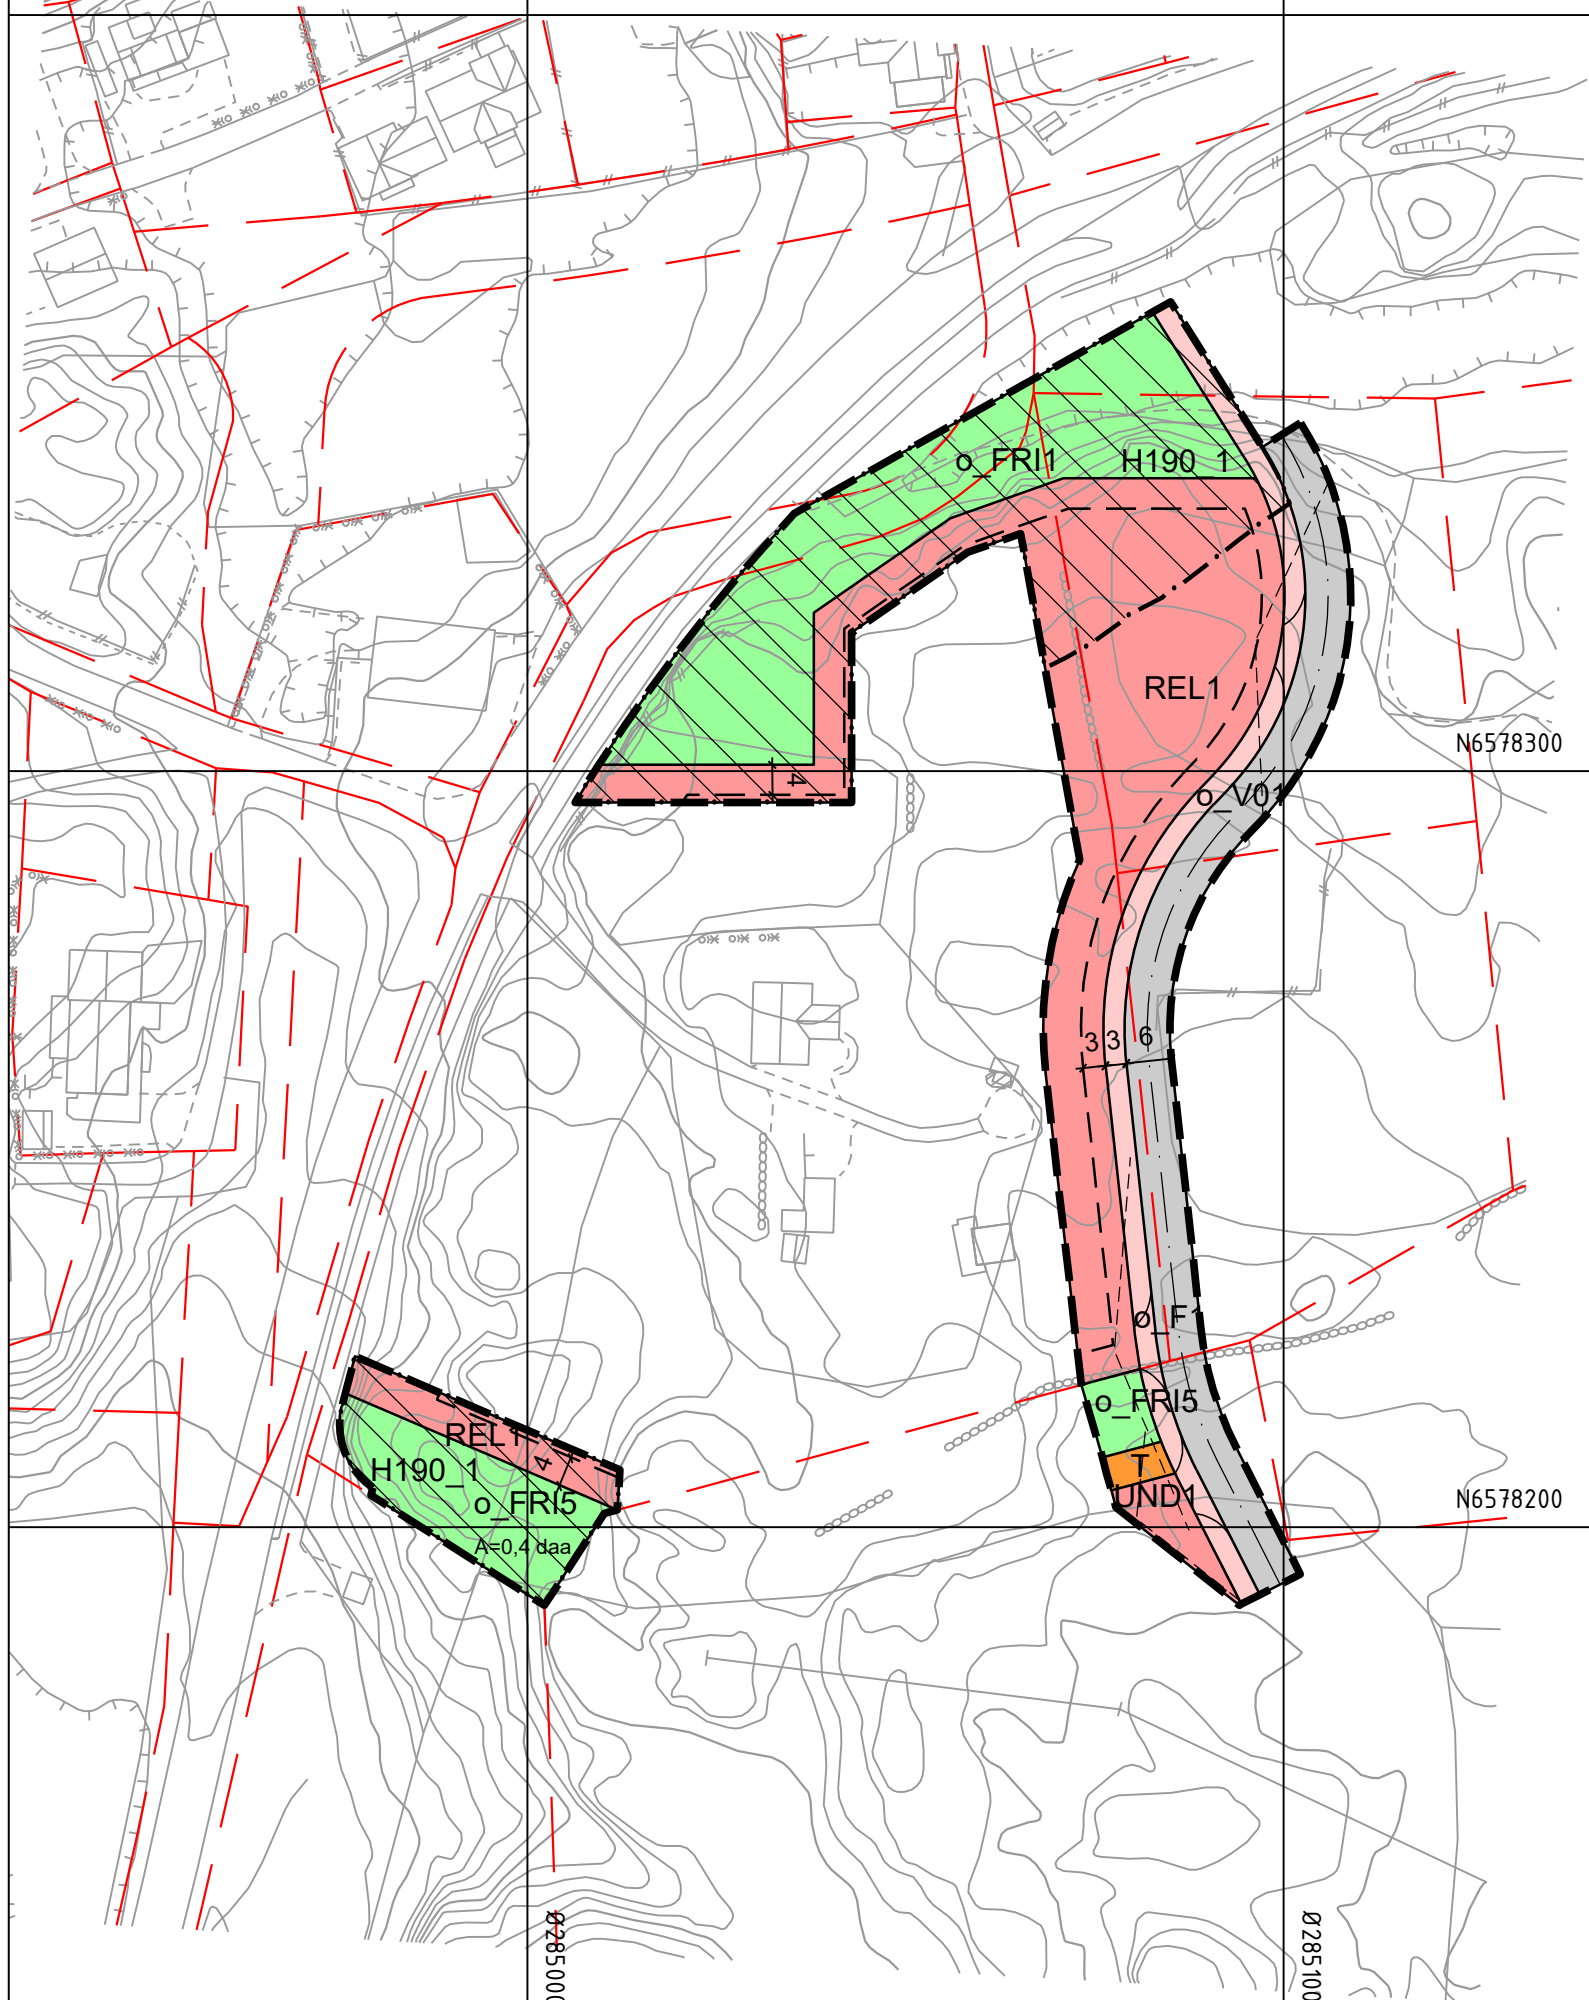

**Tegnforklaring**

**Reguleringsplan PBL 2008**

**§12-5. Nr. 1 - Bebyggelse og anlegg**

- Undervisning Undervisning
- Religionsutøvelse Forsamlingslokale for religionsutøvelse
- Energianlegg Energianlegg

**§12-5. Nr. 2 - Samferdselsanlegg og teknisk infrastruktur**

- Kjøreveg Kjøreveg
- Fortau Fortau

**§12-5. Nr. 3 - Grønnstruktur**

- Friområde Friområde

**§12-6 - Hensynssoner**

- Andre sikringssoner

**Linjesymbol**

- RpFormålGrense
- RpGrense

- RpSikringGrense
- Byggegrense
- Regulert senterlinje
- Frisiktlinje
- Regulert kant kjørebane

**Kartopplysninger**

Kilde for basiskart: Karmøy kommune  
 Dato for basiskart: 16.09.2020  
 Koordinatsystem: ETRS89.UTM-32N  
 Høydegrunnlag: NN2000

Ekvidistanse: 1m  
 Kartmålestokk: 1:1000 m



**Reguleringsendring av:**

Karmøy kommune

Nasjonal arealplanID: 1149\_2052-1

Sakshandling i følge plan- og bygningsloven

Nabovarsel / høring	Administrativt vedtak	Plankart datert	Bestemmelser datert
xxxxxx	xxxxxx	22.09.2020	xxxxx
		Utarbeidet av	Saksnr
		<b>Petter J. Rasmussen AS</b> Rådgivende ingeniører og arkitekter	20/4034
			Rev. dato
			xxxxx

Det bekreftes av plankartet er i samsvar med fullmaktsvedtak

Plansjef