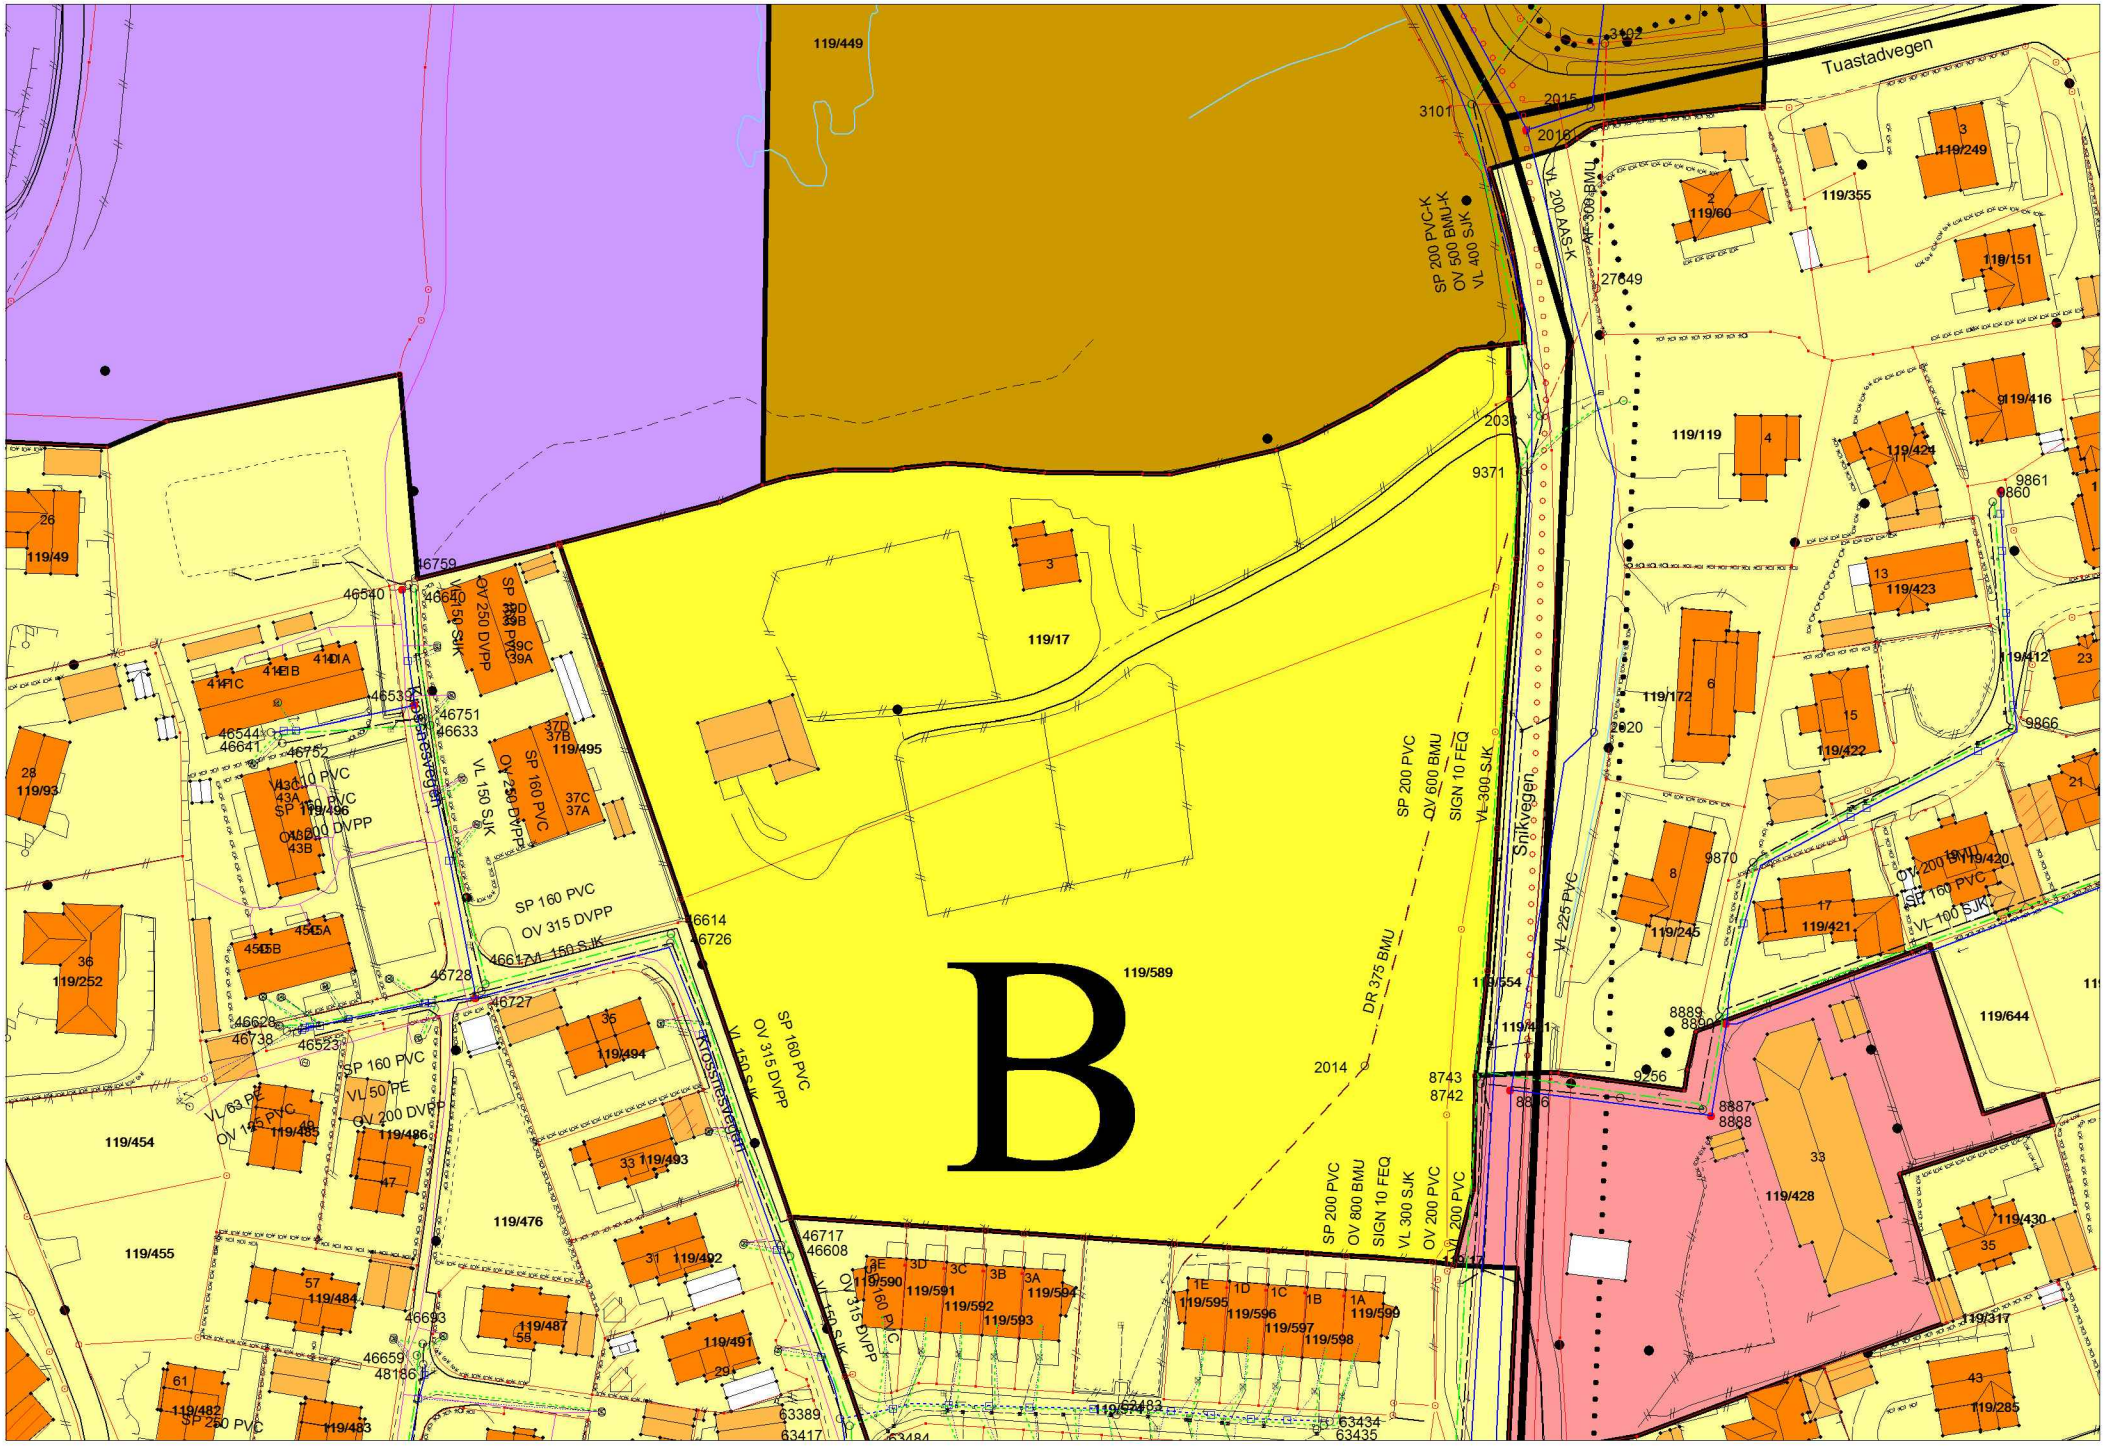
B
Tuastadvegen
Snikvegen
Klossnesvegen
119/449
119/17
119/589
119/49
119/93
119/252
119/454
119/455
119/476
119/495
119/494
119/493
119/492
119/491
119/487
119/484
119/482
119/483
119/60
119/355
119/249
119/151
119/416
119/119
119/424
119/423
119/412
119/172
119/422
119/245
119/421
119/420
119/644
119/428
119/430
119/317
119/285
SP 200 PVC-K
OV 500 BMU-K
VL 400 SJK
SP 200 PVC
OV 600 BMU
SIGN 10 FEQ
VL 300 SJK
DR 375 BMU
SP 200 PVC
OV 800 BMU
SIGN 10 FEQ
VL 300 SJK
OV 200 PVC
VL 200 PVC
SP 160 PVC
OV 315 DVPP
VL 150 SJK
SP 160 PVC
OV 250 DVPP
VL 150 SJK
SP 160 PVC
OV 200 DVPP
VL 50/PE
OV 200 DVPP
VL 63 PE
OV 125 PVC
SP 250 PVC
VL 225 PVC
OV 200 BMU
SP 160 PVC
VL 100 SJK
VL 200 AAS-K
VL 300 BMU
3101
2015
2016
27649
2038
9371
9861
9860
9866
2020
9870
8743
8742
9256
8889
8890
8887
8888
46759
46540
46640
46539
46751
46633
46544
46641
46752
46614
46726
46728
46727
46628
46738
46523
46717
46608
46693
46659
48186
63389
63417
63434
63435
2014