


SNITT A - A

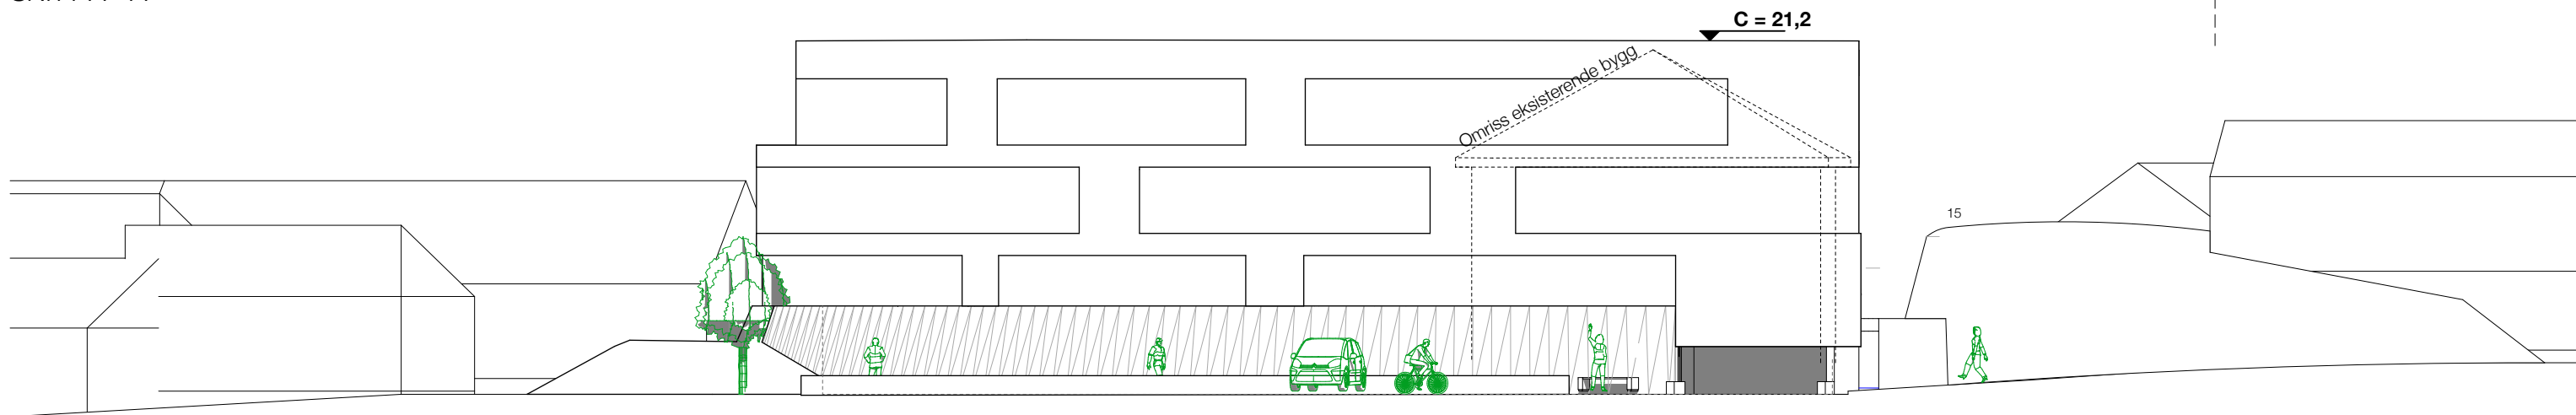

OPPRISS MOT SYD

titel: REGULERING ESEBJØR 10	prosjektfase: REGULERING	hovedprosjektnr.: 1234
tiltaksnavn: Esebjør Eiendom AS	gnr./bnr.: g/bnr 15/565	tegner sign.: rb ff
tegning: Snitt og oppriss	tegn. status: Illustrasjon reguleringsplan	prosjektansvarlig: Roald Bø
målestokk: 1:200, 1:100	format: A3	revisjon: tegningsnr.: 202 dato: 12.07.2019