



PLAN 1 ETG

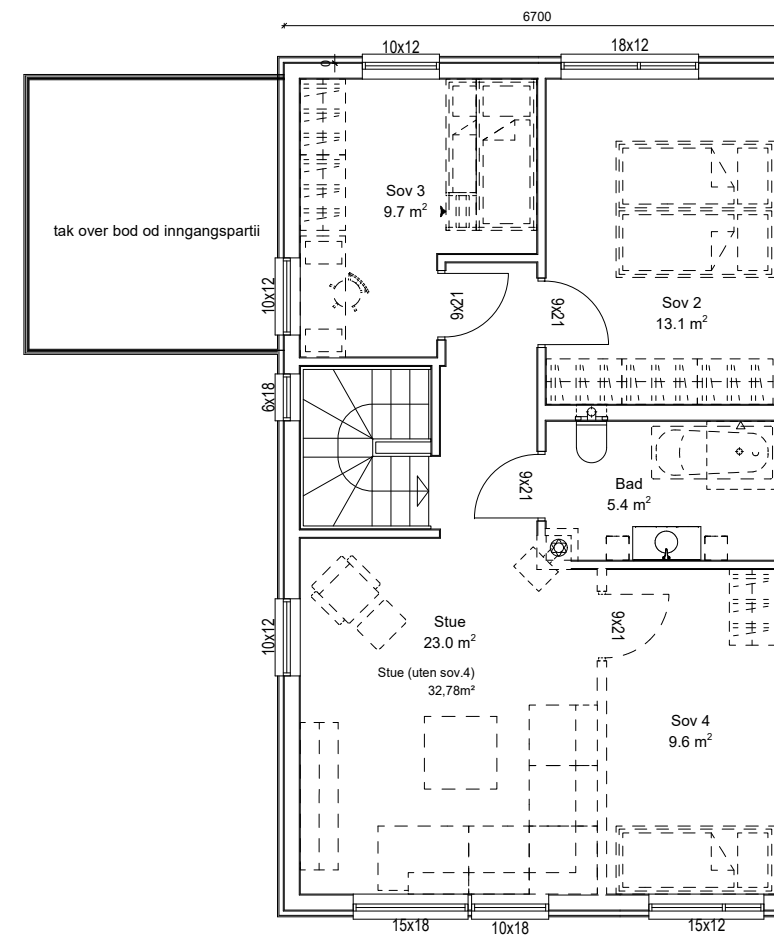

PLAN 2 ETG

SNITT A-A

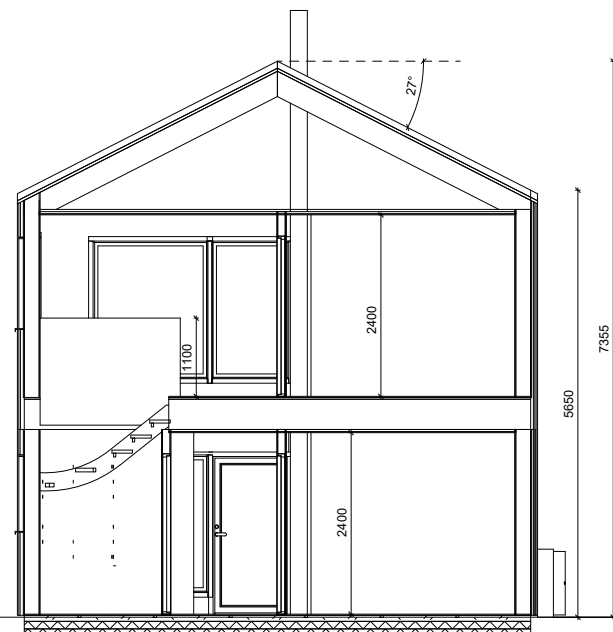

Oppvarmet BRA:
 1.etg = 67,66m²
 2.etg = 67,66m²
 Sum = 135,32m²
 i tillegg
 utv.bod = 5,2m²
 framtidig carport = 18,75m²
 Totalt BRA = 159,27m²

BYA u/carport = 90,71m²
 BYA m/carport = 110,51m²

SKISSEFORSLAG	<input type="checkbox"/>	Tegning: PLANER OG SNITT -510-	Målestokk: 1:100	Rev.: Dato: 11.12.2019
HUSBANK	<input checked="" type="checkbox"/>	Prosjekt: 46542_4 BK6 - Lyngtunet	Kommune: Karmøy Gnr/Bnr: 123 / 181	
BYGGESØKNAD	<input checked="" type="checkbox"/>	Tiltakshaver: BergeSag og Trelast AS Adresse: ENEBOLIG H4 Tomt BK6 - Lyngtunet *		
SALG	<input type="checkbox"/>	Kontakt: BergeSag/AG/98229304 / *		
SEKSJONERING	<input type="checkbox"/>	Tegn/konst: MK / 98229334		
ARBEIDSTEGNING	<input type="checkbox"/>	© Tegningene er omfattet av åndsverklovens bestemmelser og er vernet åndsverk i henhold til åndsverkloves paragraf 1. Uten særskilt avtale med Berge Sag AS er enhver eksemplarframstilling og tilgjengeliggjøring, i opprinnelig eller endret skikkelse, ulovlig utnyttelse.		