



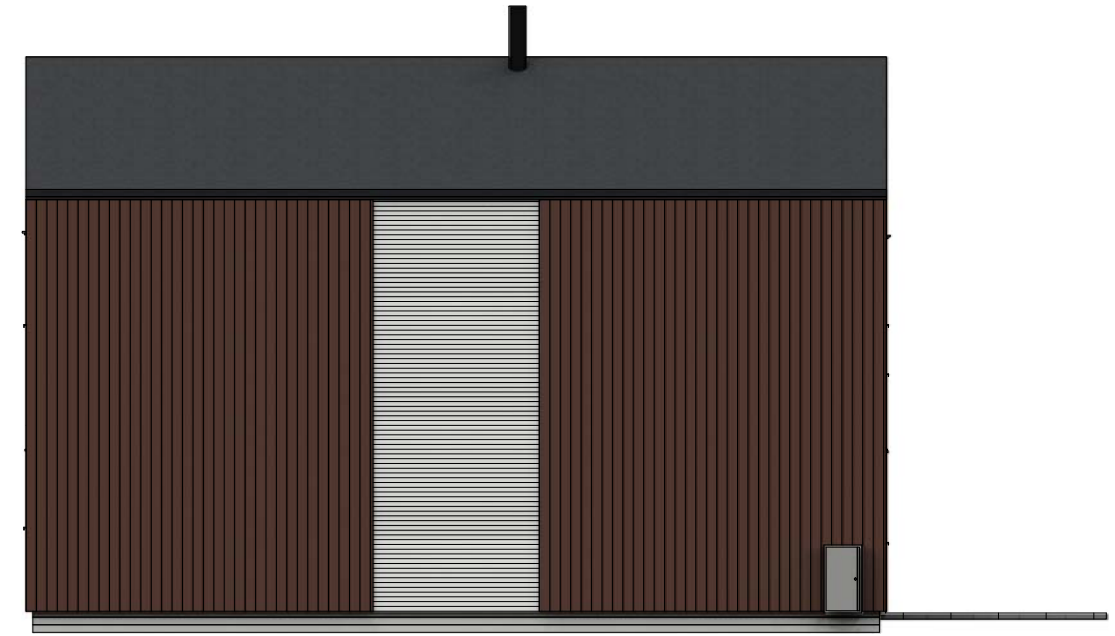


Fasade mot nord-vest

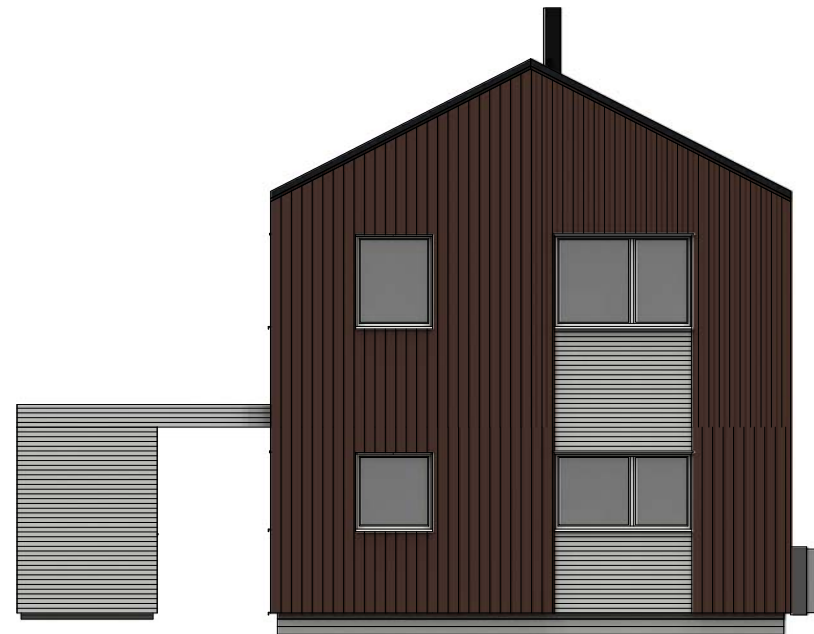


Fasade mot sør-vest



Fasade mot sør-øst

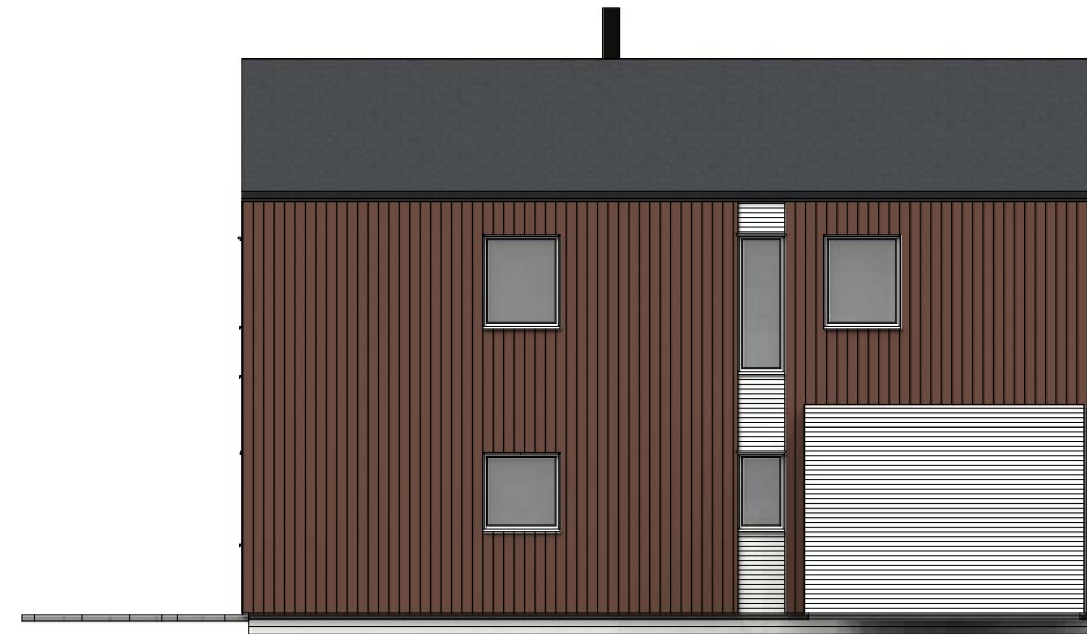

Fasade mot nord-øst

SKISSEFORSLAG	<input type="checkbox"/>	Tegning: FASADER -511-	Målestokk: 1:100	Rev.: Dato: 11.12.2019
HUSBANK	<input checked="" type="checkbox"/>	Prosjekt: 46542_4 BK6 - Lyngtunet	Kommune: Karmøy Gnr/Bnr: 123 / 181	
BYGGESØKNAD	<input checked="" type="checkbox"/>	Tiltakshaver: BergeSag og Trelast AS		
SALG	<input type="checkbox"/>	Adresse: ENEBOLIG H4		
SEKSJONERING	<input type="checkbox"/>	Tomt BK6 - Lyngtunet *		
ARBEIDSTEGNING	<input type="checkbox"/>	Kontakt: BergeSag/AG/98229304 / *	<small>© Tegningene er omfattet av åndsverklovens bestemmelser og er vernet åndsverk i henhold til åndsverkloves paragraf 1. Uten særskilt avtale med Berge Sag AS er enhver eksemplarfremstilling og tilgjengeliggjøring, i opprinnelig eller endret skikkelse, ulovlig utnyttelse.</small>	
		Tegn/konst: MK / 98229334		