



SNITT A-A

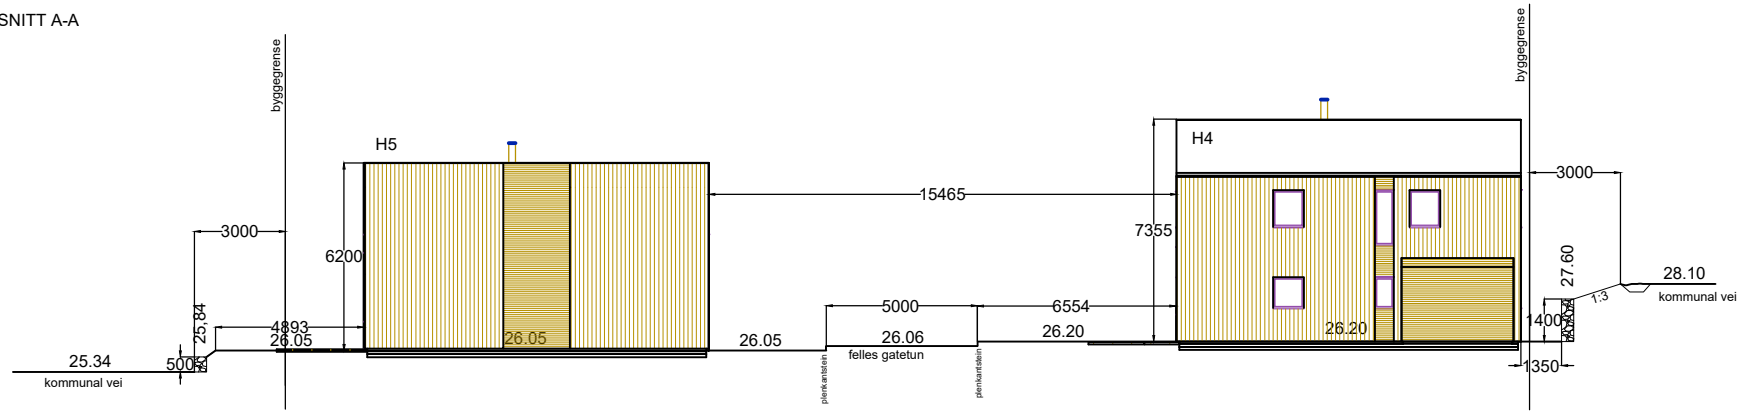

SNITT B-B

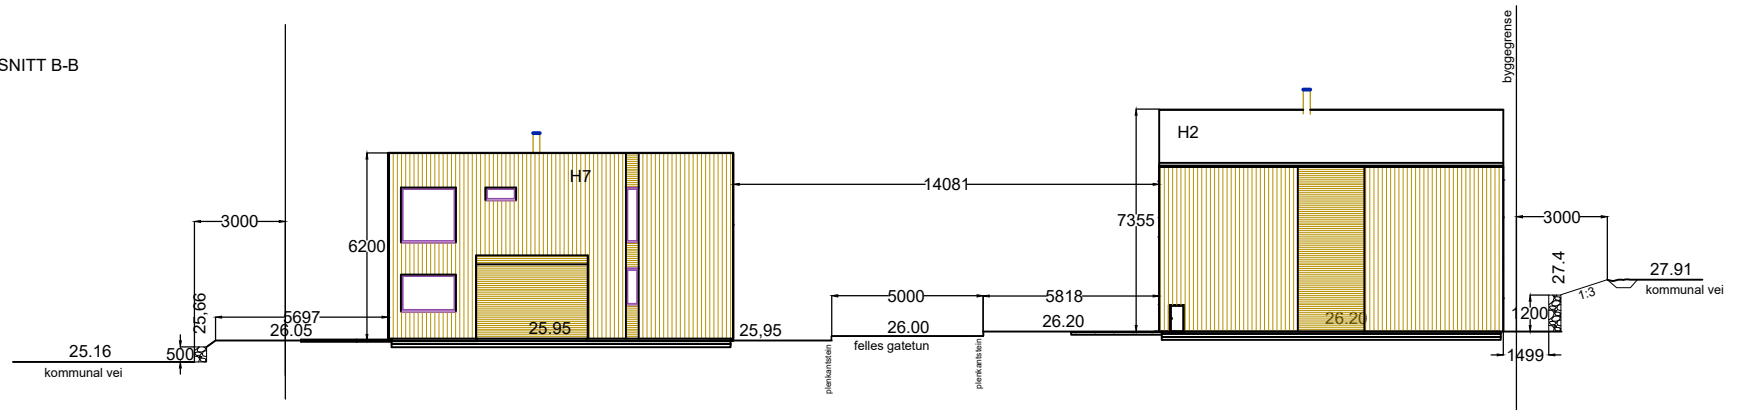

REV.	ANT.	REVIDERINGEN GJELDER	SIGN.	DATO
------	------	----------------------	-------	------

SKISSEFORSLAG

HUSBANK

BYGGSØKNAD

SALG

ARBEIDSTEGNING

BK6 - Lyngtunet

ptofil terreng



BYGGEPLASS	Soldalen	KOMMUNE	Karmøy
TEGN.	MJK	PROSJ.NR.	46542
GODKJ.		TEGN. NR.	514
MÅL	1:250	DATO	11.12.2019

G.NR.	B.NR.
123	181

TEGNINGEN MÅ HVERKEN HELT ELLER DELVIS KOPIERES ELLER BENYTTES MED UTFØRELSE AV ARBEIDER SOM BERGESAG OG TRELAST AS IKKE MEDVIRKER I.