



55924
 SP 160 PVC
 OV 250 PVC
 VL 150 SJK
 DR
 Skrevegegen
 Skrevegegen

6591300
 55909
 55925
 55981
 Fv. 832
 55910
 55926
 NY Trase

Garasje
 Bolig 1
 Tomt 1 (112/6)
 Bolig 2
 Tomt 2 (Ny tomt)
 Garasje

Eksisterende OV-Ledning til sjø
 Naust (Eksisterende)

70
 293800

293850
 293900


Tegnforklaring

| | | | | | | | |
|--|----------------------|--------------------|----------------|--|------------------------------|--|---------------|
| | Asfalt | | Frrområde | | Pumpet-Spillvannsledning | | Kum med Pumpe |
| | Betong Plate/Brygge | | Gress (privat) | | Spillvannsledning | | Kum |
| | Bygning | | Sjø | | Vannledning | | Slamavskiller |
| | Naust (eksisterende) | Linjesymbol | | | Regulert tomtegrense | | Sluk |
| | Vegitasjon | | | | Sti (Ankomst til kystlinjen) | | |

Målestokk 1:400

E-post: rune@rh-oppmaling.no / www.hr-oppmaling.no

| | | | |
|---|----------------|---------------|----------------------|
| Dato | Konstr./Tegnet | Godkjert | Målestokk |
| 17.04.2019 | | | 1:400 |
| Geodetisk grunnlag: UTM-sone32v (EUREF89 / WGS84) | | | Arkformat A3L |
| Geodetisk høydegrunnlag: NN2000 | | | |
| Erstatning for: | | Erstattet av: | |
| Skisse for teknisk VA- nett | | 905 | |
| Detaljreguleringsplan for Solborg - Plan ID 5107 | | | |
| Henvising: | Beregning: | | |

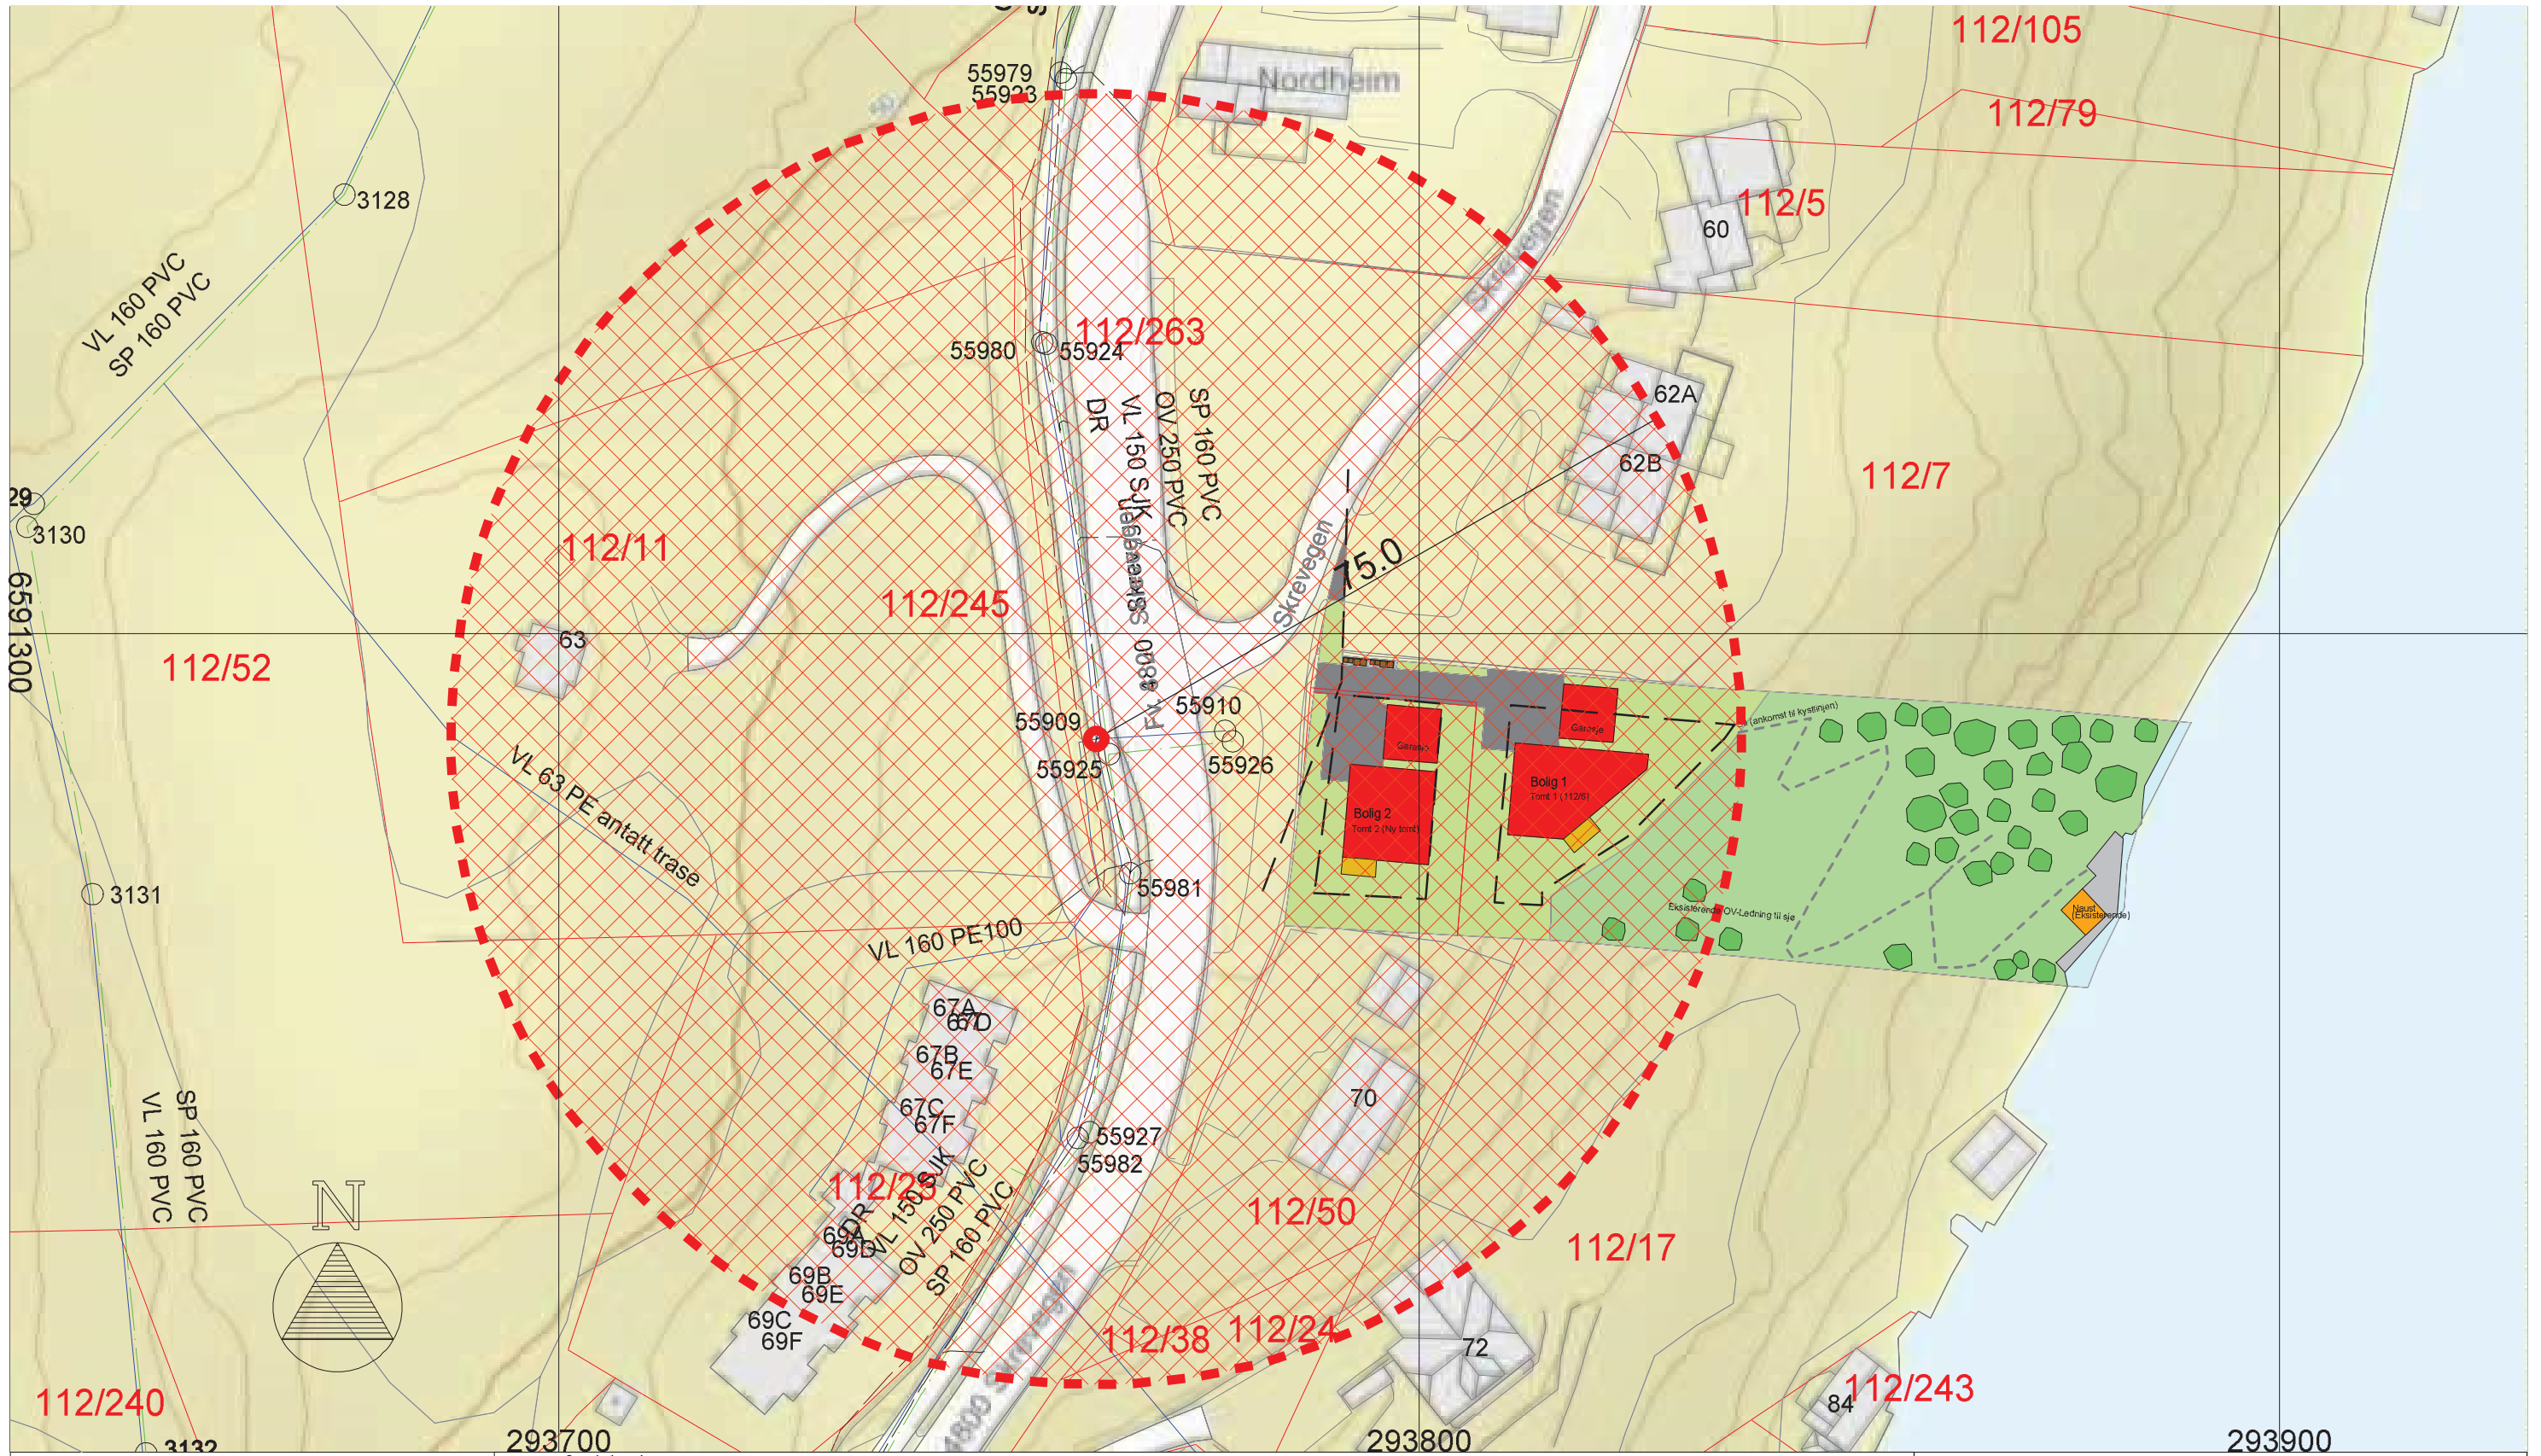

**Eksisterende kum 55909
anvendes for brannvann tilkomst**

Målestokk 1:400

Tegnforklaring

| | | | | | | | |
|--|-------------------------------------|--|-----------------------|--|------------------------------|--|---------------|
| | Brann dekning direkte fra brann kum | | Brygge | | Måle-/avstandslinje | | Kum med Pumpe |
| | Bygning | | Gress (privat) | | Sti (Ankomst til kystlinjen) | | Kum |
| | Betong Plate/Brygge | | Sjø | | Overvannsledning | | Slamavskiller |
| | Naust (eksisterende) | | Linjesymbol | | Pumpet-Spillvannsledning | | Sluk |
| | Asfalt | | Plangrense | | Spillvannsledning | | |
| | Vegitasjon | | Brann deknings grense | | Vannledning | | |

| | | | |
|---|----------------|-----------------|-----------|
| E-post: rune@rh-oppmaling.no / www.hr-oppmaling.no | | | |
| Dato: 30.04.2019 | Konstr./Tegnet | Godkjent | Målestokk |
| Geodetisk grunnlag: UTM-sone 32v (EUREF89 / WGS84) | | 1:400 | |
| Geodetisk høydegrunnlag: NN2000 | | Arkformat A3L | |
| Skisse for brann dekning | | Erstatning for: | |
| Detaljreguleringsplan for Solborg - Plan ID 5107 | | Erstattet av: | |
| Hermsning: | | Beregning: | |
| 907 | | | |