


SNITT A-A

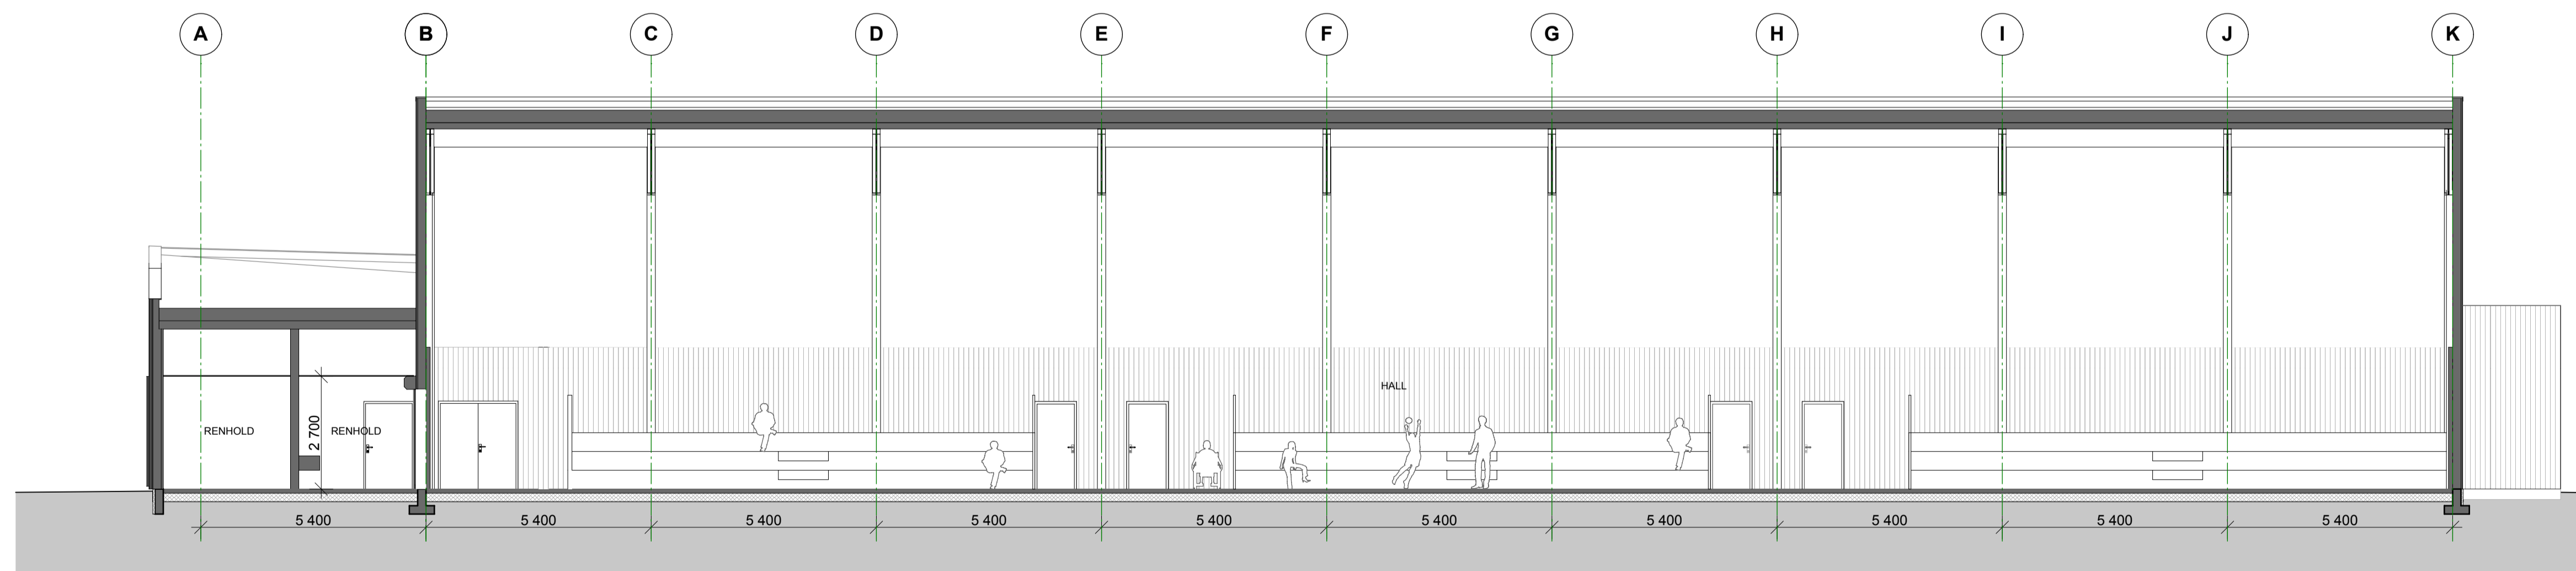

SNITT B-B

04	Utvidelse hall, ending røkkverk	12.02.20	GCS	NIV
03	Div. endringer	11.12.19	GCS	NIV
02	SØKNAD OM ENDRING AV TILLATELSE	03.12.19	GCS	NIV
01	RAMMESØKNAD	04.10.19	TEK	REV
Rev.	Beskrivelse	Dato	Sign.	Godk.



 Vikanes Bungum Arkitektur AS, Pb. 358 | Strandgata 202 | N-5501 Hagerud |

 Tel. +47 52 70 76 00 | post@vikanes-bungum.no | www.vikanes-bungum.no

Tiltakshaver
KARMØY KOMMUNE

Prosjekt
VORMEDAL IDRETTSHALL

Tegning
SNITT A-A OG B-B

Prosjektnr.: 1723	Tegningsnr.: A.20-41	Sign.: TEK	Dato: 17.06.19
Målestokk: 1:100	Fase: RAMMESØKNAD	Revisjon: 04	