


FASADE SØR

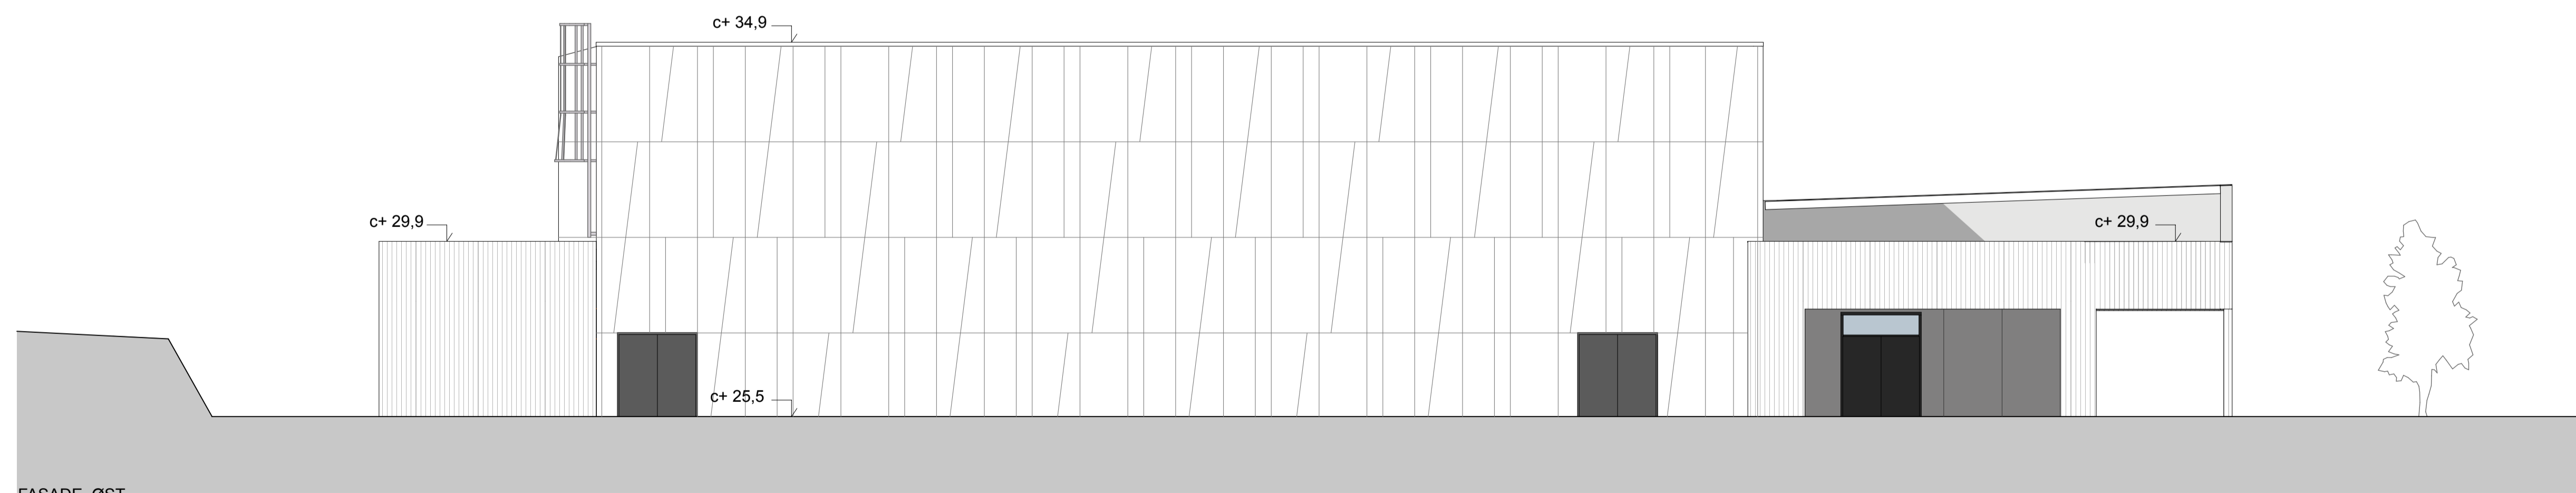

FASADE ØST

05	Utviklingshall	12.02.20	GCS	NIV
04	Utviklings takvindu	09.01.20	GCS	NIV
03	Div. endringer	11.12.19	GCS	NIV
02	SØKNAD OM ENDRING AV TILLETTELSE	29.11.19	GCS	NIV
01	RAMMESØKNAD	04.12.19	TEK	NIV
Rev.	Beskrivelse	Dato	Sign.	Godk.

**VIKANES BUNGUM**  
 Vikanes Bungum Arkitektur AS, Pb. 358 | Strandgata 202 | N-5501 Hågestrand |  
 Tel. +47 52 70 76 00 | post@vikanes-bungum.no | www.vikanes-bungum.no

Tiltakshaver  
**KARMØY KOMMUNE**

Prosjekt  
**VORMEDAL IDRETTSHALL**

Tegning  
**FASADE SØR OG ØST**

Prosjektnr.: <b>1723</b>	Tegningnr.: <b>A.30-42</b>	Sign.: <b>TEK</b>	Dato: <b>17.06.19</b>
Målestokk: <b>1:100</b>	Fase: <b>RAMMESØKNAD</b>	Revisjon: <b>05</b>	