


FASADE NORD

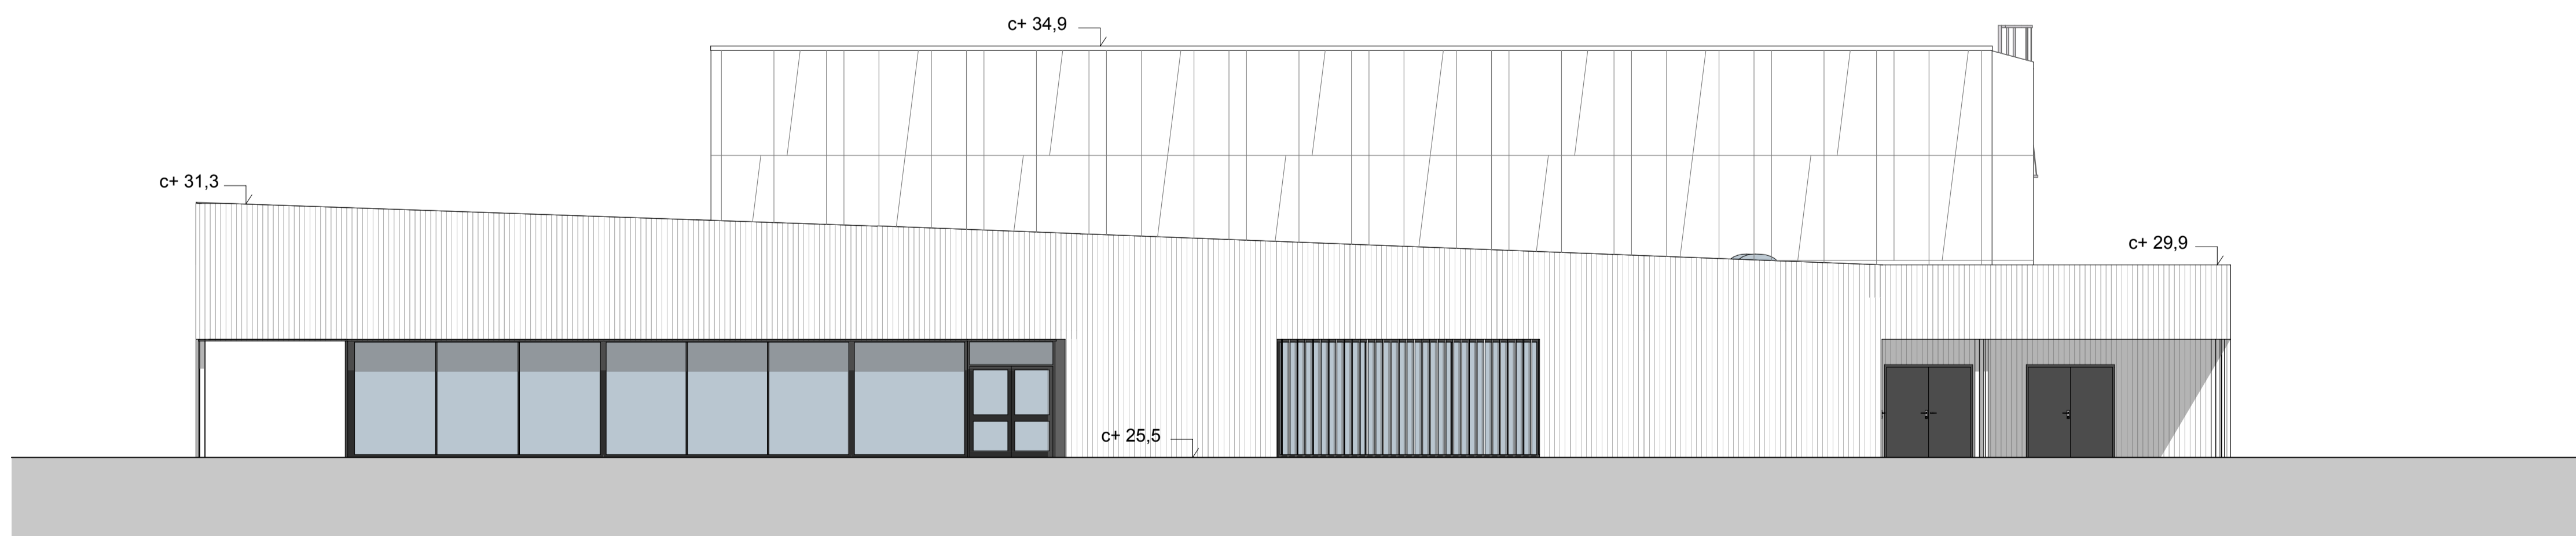

FASADE VEST

05	Utviklingshall	12.02.20	GCS	NIV
04	Utviklingshallvindue	09.01.20	GCS	NIV
03	Dv. endringer	11.12.19	GCS	NIV
02	SØKNAD OM ENDRING AV TILLATELSE	29.11.19	GCS	NIV
01	RAMMESØKNAD	04.12.19	TEK	REV
Rev	Beskrivelse	Dato	Sign	Godk


**VIKANES BUNGUM**  
 Vikanes Bungum Arkitekt AS, Pb. 358 | Strandgata 202 | N-5501 Hågestrand |  
 Tel. +47 52 70 76 00 | post@vikanes-bungum.no | www.vikanes-bungum.no

Tiltakshaver  
**KARMØY KOMMUNE**

Prosjekt  
**VORMEDAL IDRETTSHALL**

Tegning  
**FASADE NORD OG VEST**

Prosjektnr.: <b>1723</b>	Tegningnr.: <b>A.30-41</b>	Sign.: <b>TEK</b>	Dato: <b>17.06.19</b>
Målestokk: <b>1:100</b>	Fase: <b>RAMMESØKNAD</b>	Revisjon: <b>05</b>	