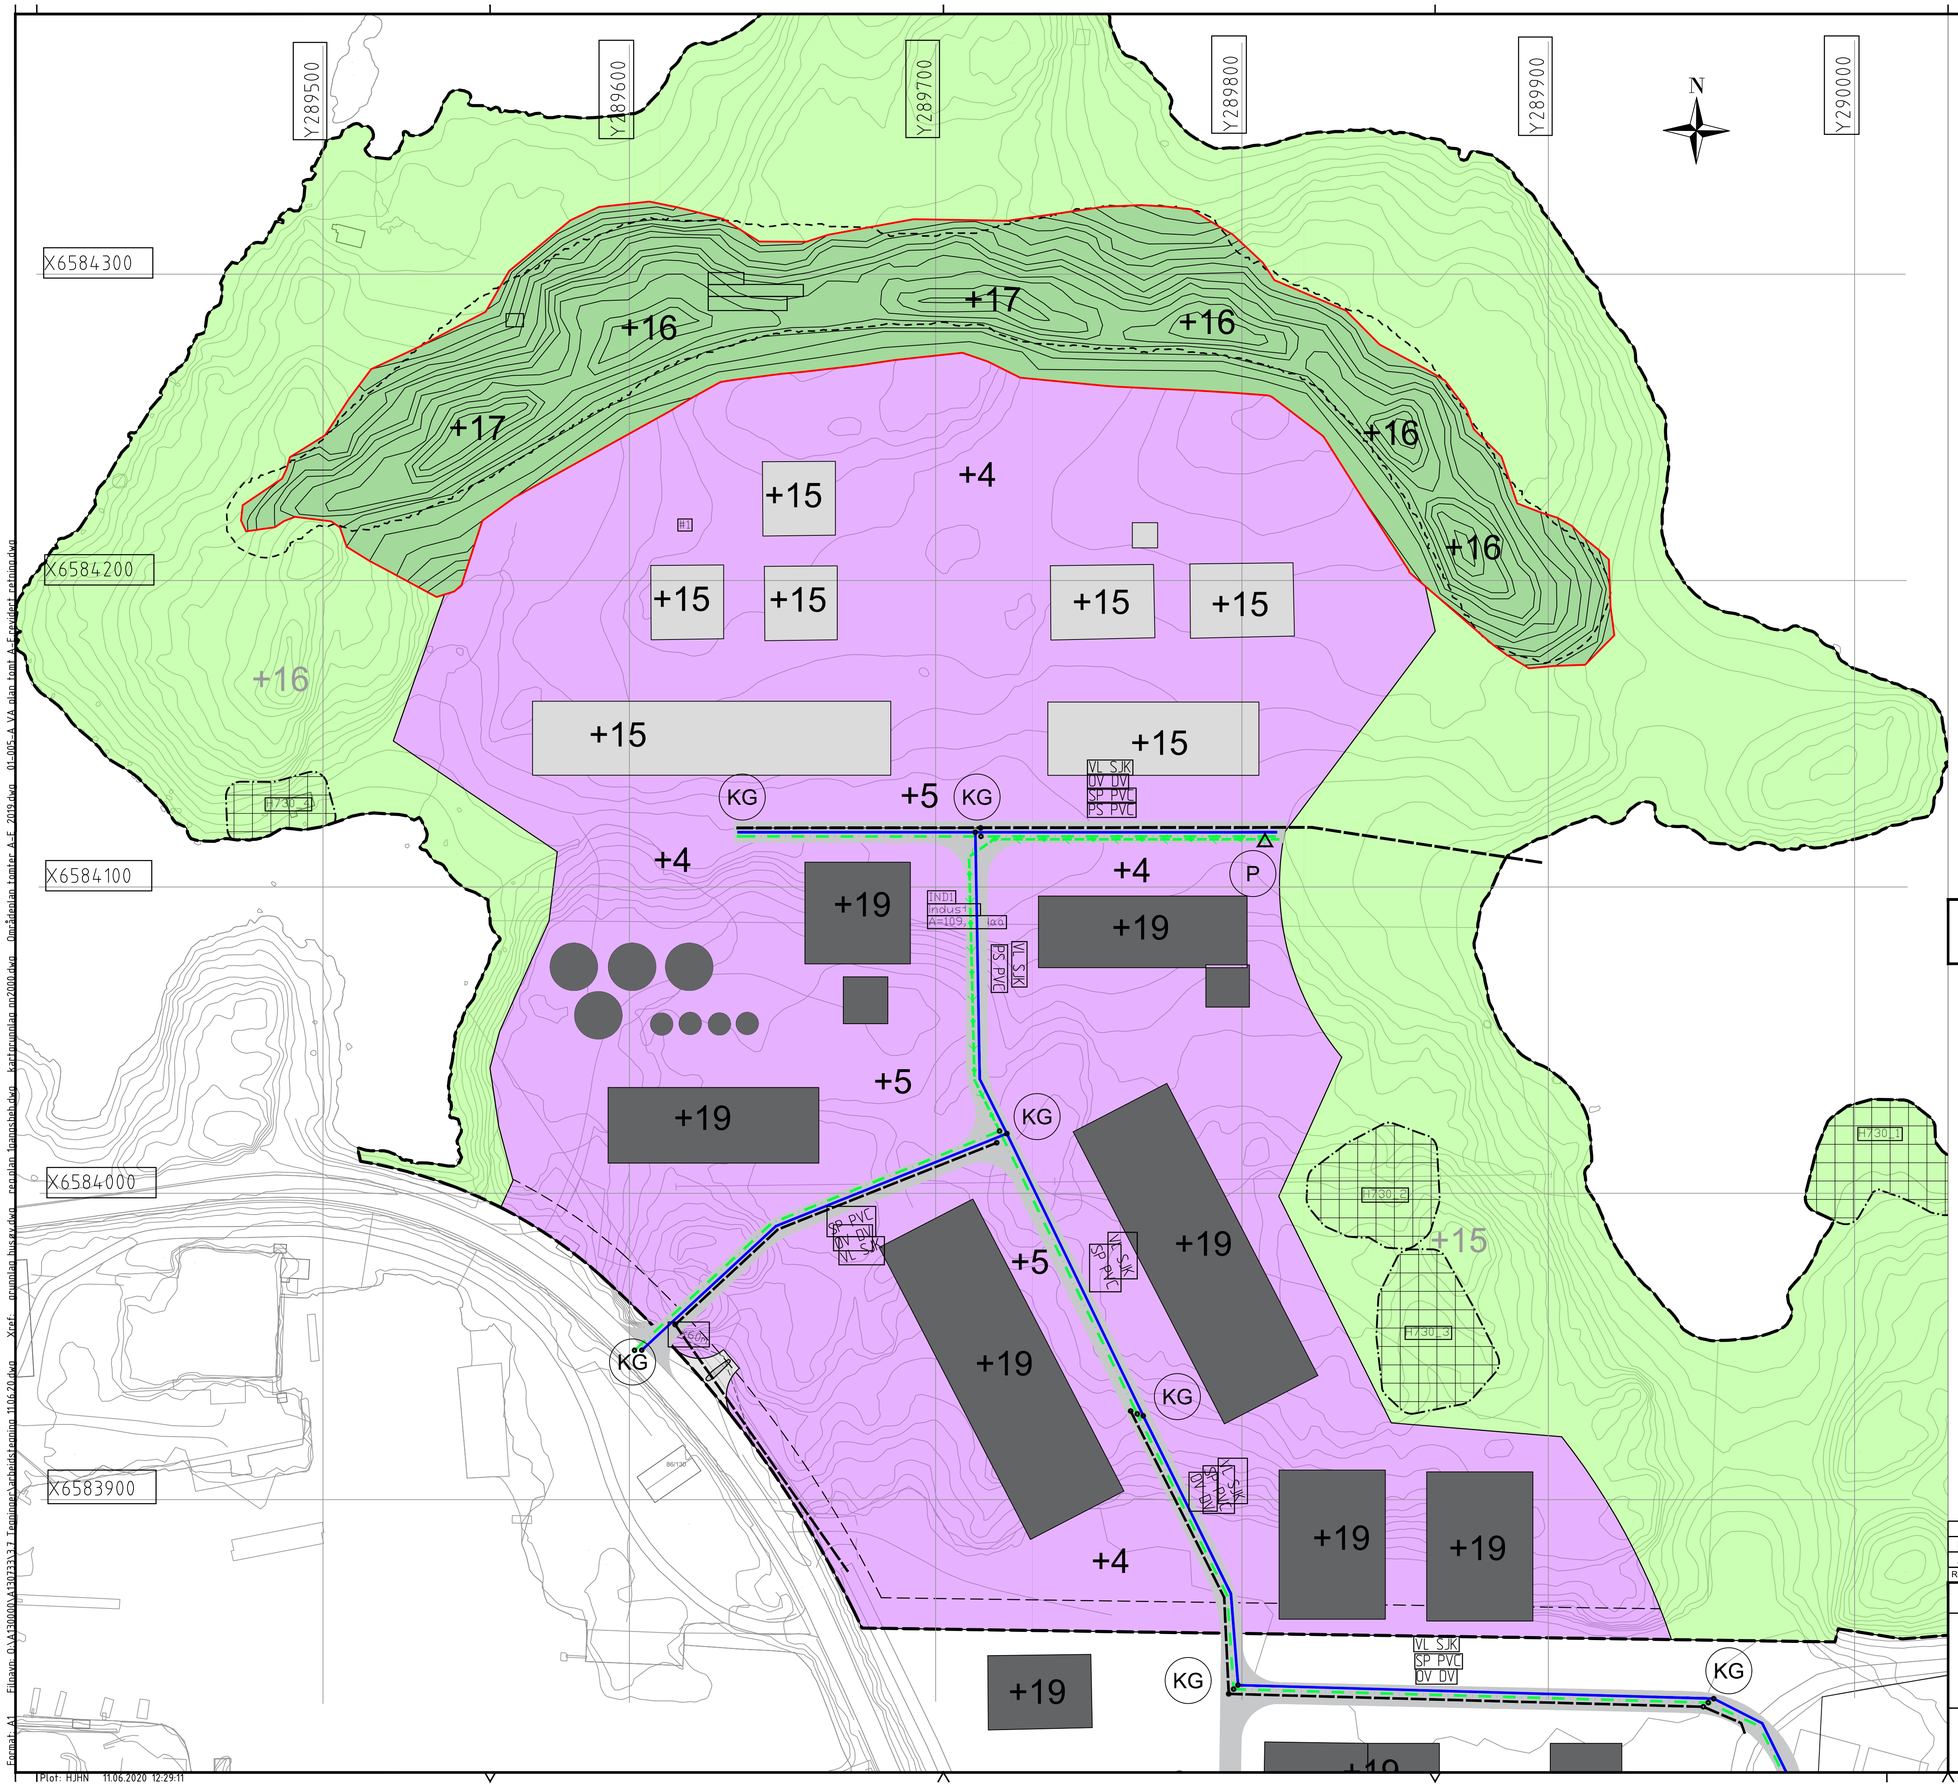

Tegnforklaring

- Industri
- Kjøreveg
- Industribygg maks høyde kote 19
- Industribygg maks høyde kote 15
- Voll
- Friluftsformål
- Båndlegging etter lov om kulturminner
- Ny avgrensning voll
- Avgrensning voll 1.gangbeh.
- Nye koter
- Spillvann
- Vann
- Overvann
- KG Kumgruppe
- P Pumpestasjon

Situasjonsplan	Tegning nr. 01	Rev. B
	Status Skisse	

Rev.	Dato	Revideringen gjelder	Nr.	Saksb.	Sidem.k.	Oppdr.a.
B	10.06.20	ny avgrensning voll		hjhn		
A	24.03.20	høyde voll (max +17), bygninger i nord max +15, VA retning øst		hjhn	rhhu	hjhn

KARMØY KOMMUNE	Tegnet av HJHN	Saksbehandler HJHN
Områdeplan Stutøy	Sidemannskontr. AUV	Oppdragsansvarlig HJHN
Situasjonsplan	Fag	Målestokk 1:1000 (A1) 1:2000 (A3)
	Dato 06.03.20	
COWI	Oppdragsnr. A130733	Status Skisse
	Tegning nr. 01	Rev. B

Format: A1 Filnavn: O:\A130000\A130733\3.7 Tegninger\arbeidstegning 11.06.20.dwg Xref: grupplan husøy.dwg reg.plan 1gangsbeh.dwg kartgrupplan np2000.dwg Områdeplan tomter A-F 2019.dwg 01-005-A VA plan tomt A-F revidert retning.dwg

Plot: HJHN 11.06.2020 12:29:11