


PROFIL NR.	0	25	50	75	100	125	150	175	200	225	250	275	300	325	350	375																							
HOR.KURV.		$R=24,4$	$R=106$	$R=\infty$	$R=200$	$R=\infty$	$R=20$	$R=\infty$	$R=20,052$	$R=\infty$	$R=25,229$	$R=\infty$	$R=20,385$	$R=\infty$																									
BREDDDEUTV.																																							
TVERRFALL																																							
H.kj.b.k.																																							
V.kj.b.k.																																							
PROFIL H.	12,80	13,99	14,94	15,56	16,01	16,46	16,91	17,36	17,81	18,26	18,71	19,16	19,61	20,06	20,51	20,96	21,41	21,86	22,31	22,76	23,21	23,66	24,11	24,56	25,01	25,46	25,91	26,36	26,81	27,26	27,71	28,16	28,61	29,06	29,51	29,96			
TERRENG H.	12,80	13,99	14,94	15,56	16,01	16,46	16,91	17,36	17,81	18,26	18,71	19,16	19,61	20,06	20,51	20,96	21,41	21,86	22,31	22,76	23,21	23,66	24,11	24,56	25,01	25,46	25,91	26,36	26,81	27,26	27,71	28,16	28,61	29,06	29,51	29,96			
OVERBYGN.T.								65CM											45CM																				

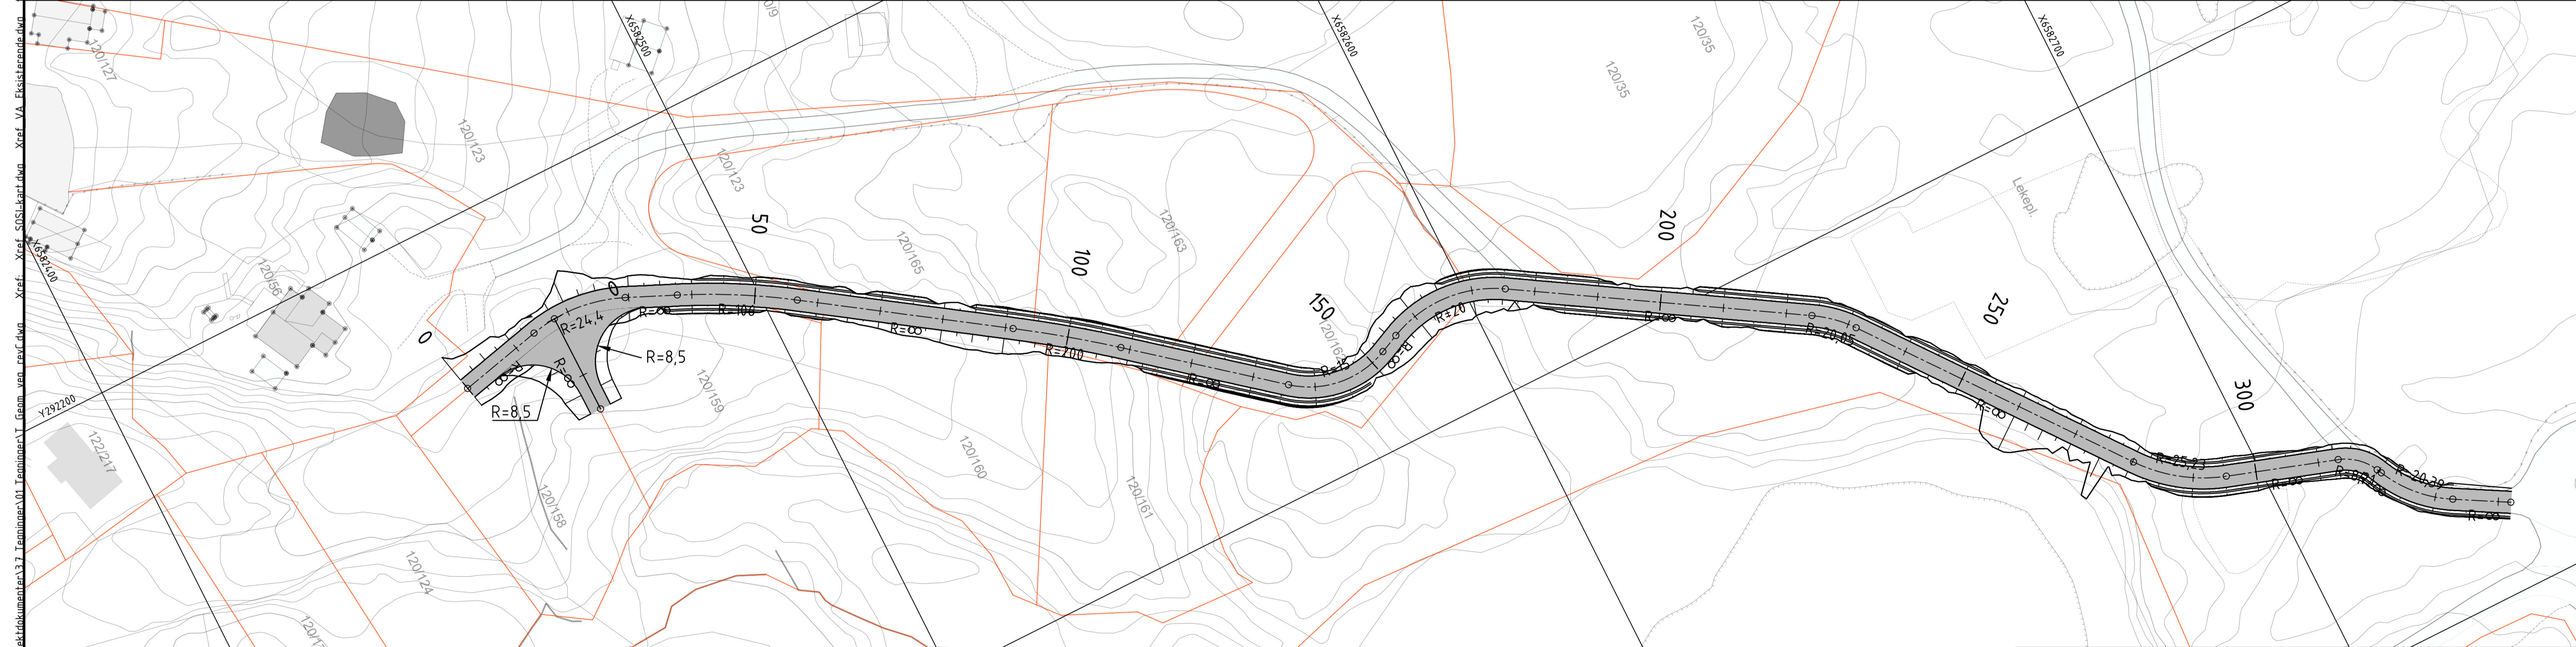

Rev.	Dato	Revideringen gjelder	Nr.	Saksb.	Sidem.k.	Oppdr.a.	
Risanger Invest II						Tegnet av: KWES, Saksbehandler: HJHN	
Ramsvik hyttfelt						Sidemannskont. HJHN, Oppdragsansvarlig: OINI	
Mindre reguleringsendring						Fag: VEG, Målestokk: 1:100 (A1), 1:500 (A1)	
Plan og lengdeprofil veg			Oppdragsnr. A210394		Dato: 10.11.20		
Forslag til veggeometri			Tegning nr. RIF		Status: Skisse		
						001	